


Edifício de Habitação Coletiva

Loc: Loteamento Armando Bento Lote 4 - Bragança

Req: HABINORDESTE SOC. CONSTRUÇÕES

Piso 4		Licenciamento	
Ricardo Versos <small>lic. est. superiores de arquitetura</small>	Bruno Alves <small>arquitecta</small>	Jan. 2021	05
		1/100	22/2021

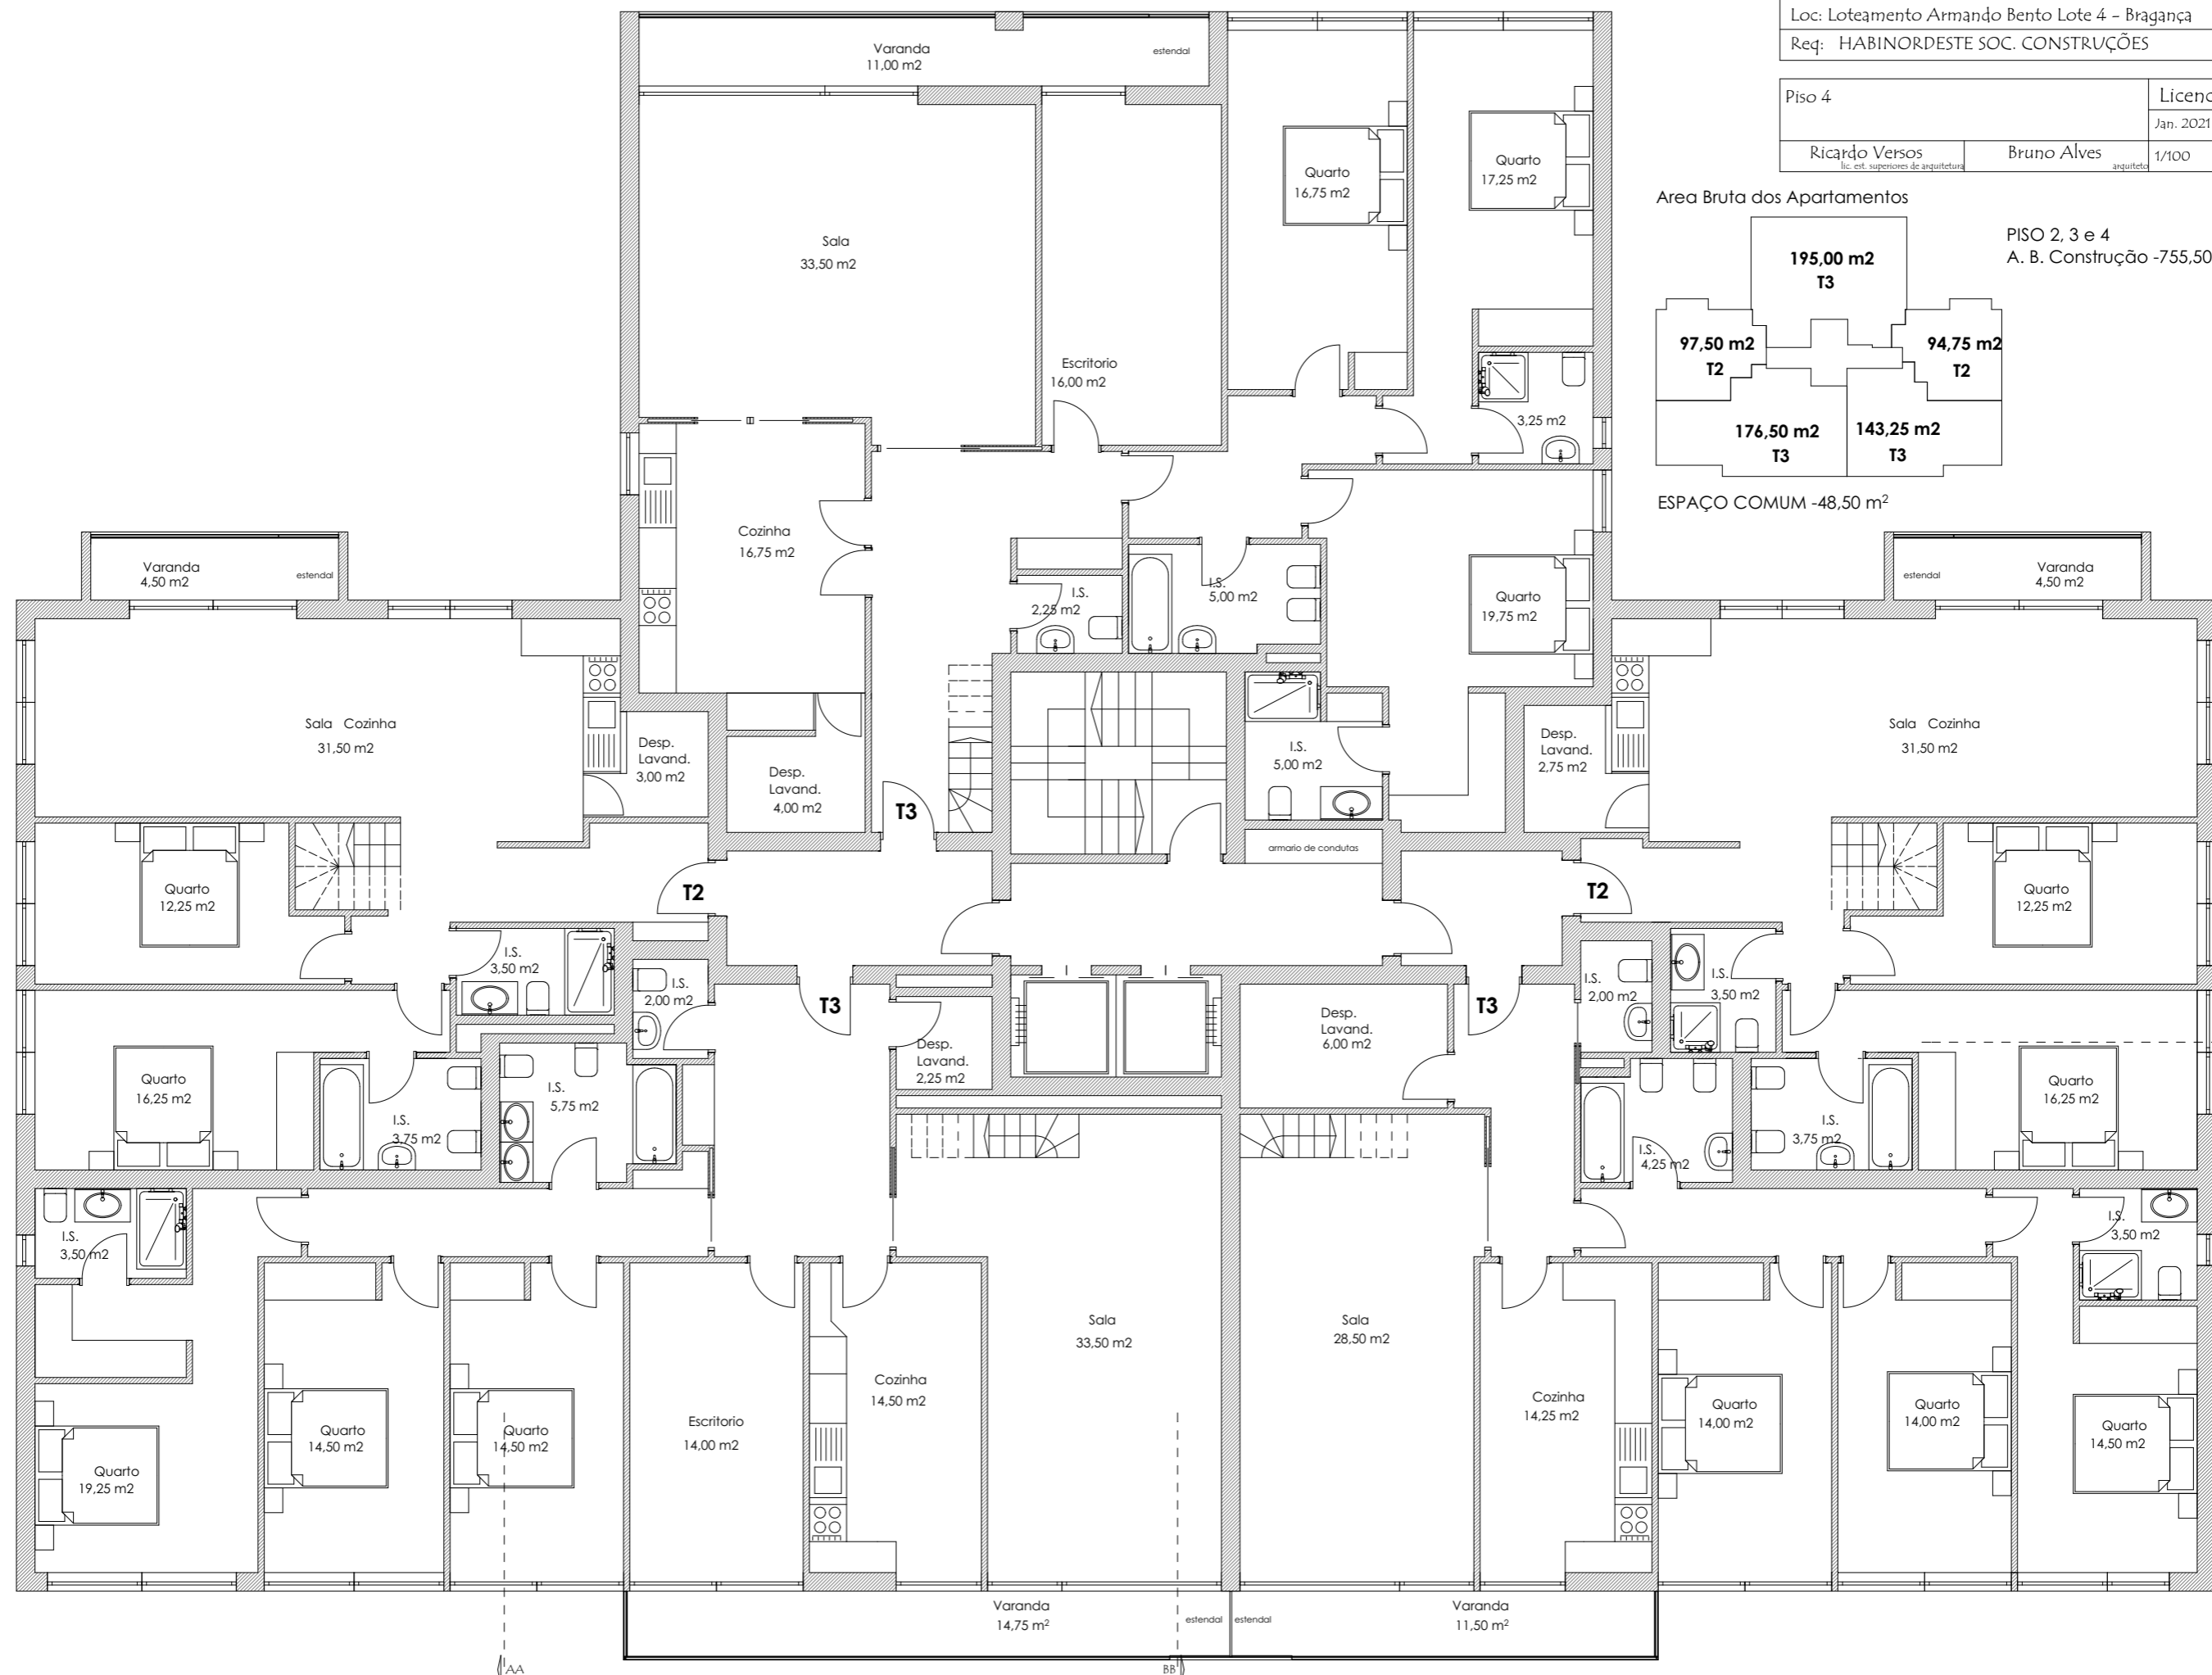

Area Bruta dos Apartamentos

