


Edifício de Habitação Coletiva
 Loc: Loteamento Armando Bento Lote 4 - Bragança
 Req: HABINORDESTE SOC. CONSTRUÇÕES

Alçada lateral direito		Licenciamento	
		Jan. 2021	09
Ricardo Versos <small>lic. est. superiores de arquitetura</small>	Bruno Alves <small>arquitecto</small>	1/100	22/2021

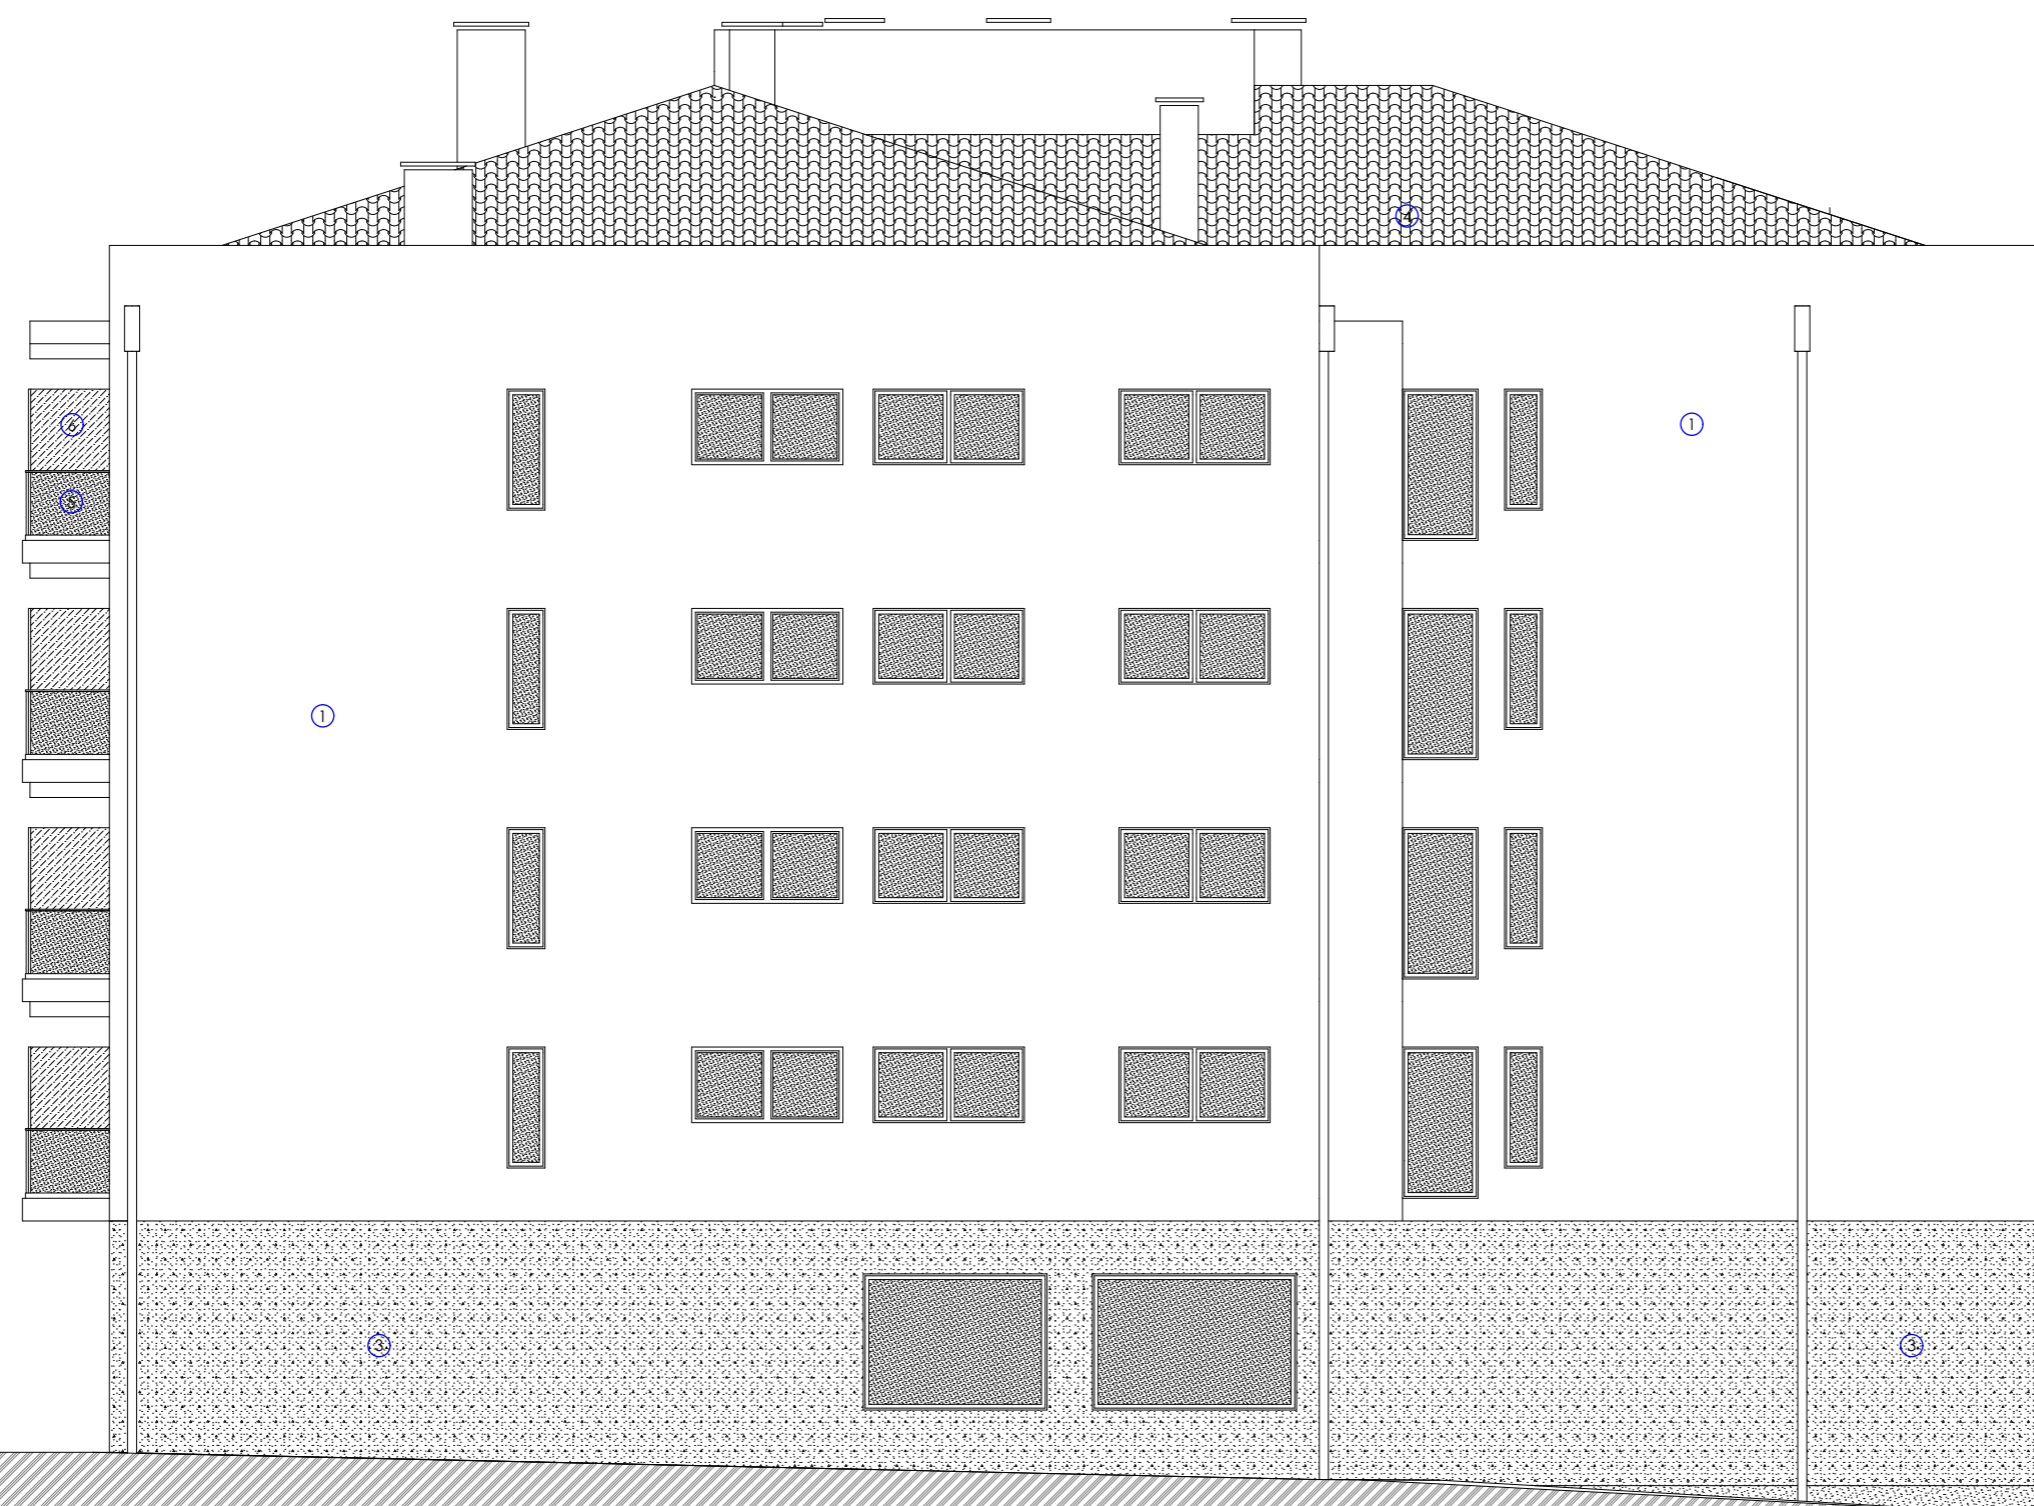

- 1 - ETICs 8cms cor branca
- 2 - betão à vista
- 3 - granito serrado
- 4 - telha ceramica de cor vermelha
- 5 - guarda corpos em vidro e vãos de alumínio
- 6 - vidro amarelo para esconder estenda
- 7 - venezianas em aluminio cor cinza

Bruno Alves
 b23_almonde@hotmail.com
 956 990 859

Ricardo Versos
 senti4versos@gmail.com
 955 285 179

Oficina de Desenho SU Lda.
 Bragança