


EDIFÍCIO

gôndola

TELHEIRAS

LOTES 4, 5, 6, 7 e 8

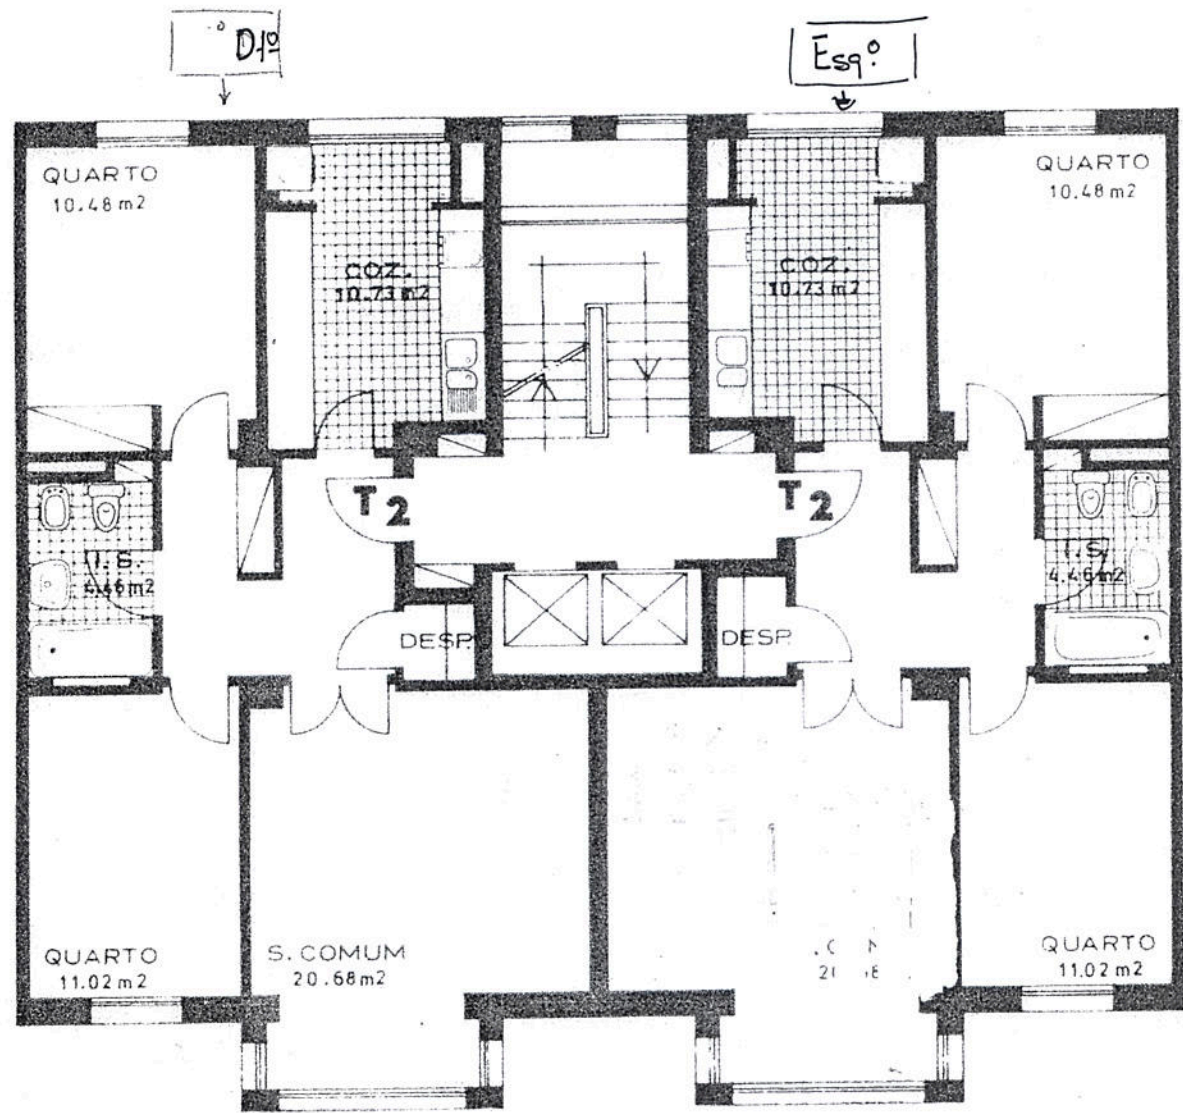

60-T2 area br. coberta = 108 m2

PLANTA DOS FOGOS

andares)

escala 1:100




EMPRESA PÚBLICA DE URBANIZAÇÃO DE LISBOA

SEDE: Alameda das Linhas de Torres, 198 - 1700 LISBOA - Telex 64398 P ☎ 7593093
TELHEIRAS: R. Prof. Francisco Gentil, 36-B - 1700 LISBOA ☎ 7584507

gôndola

TELHEIRAS

LOTES 4, 5, 6, 7,
8, 9 e 11

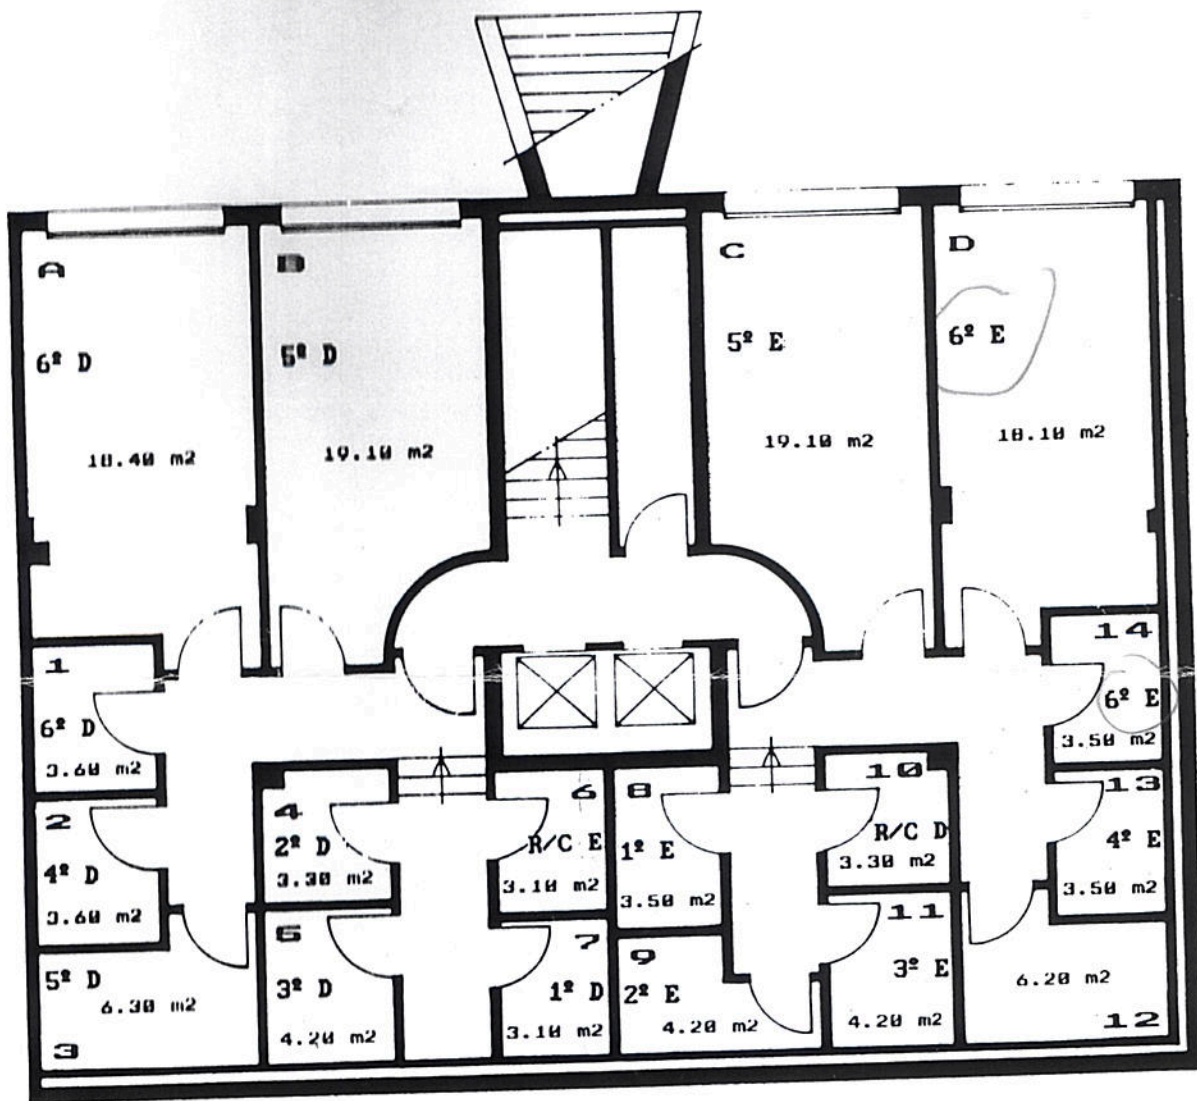

PLANTA DAS GARAGENS (A a D)
e ARRECADAÇÕES (1 a 14)

escala 1:100



EMPRESA PÚBLICA DE URBANIZAÇÃO DE LISBOA

SEDE: Alameda das Linhas de Torres, 198 - 1700 LISBOA - Telex 64398 P ☎ 7593093
TELHEIRAS: R. Prof. Francisco Gentil, 36-B - 1700 LISBOA ☎ 7584507