


109/90

405
10
CNE
NO

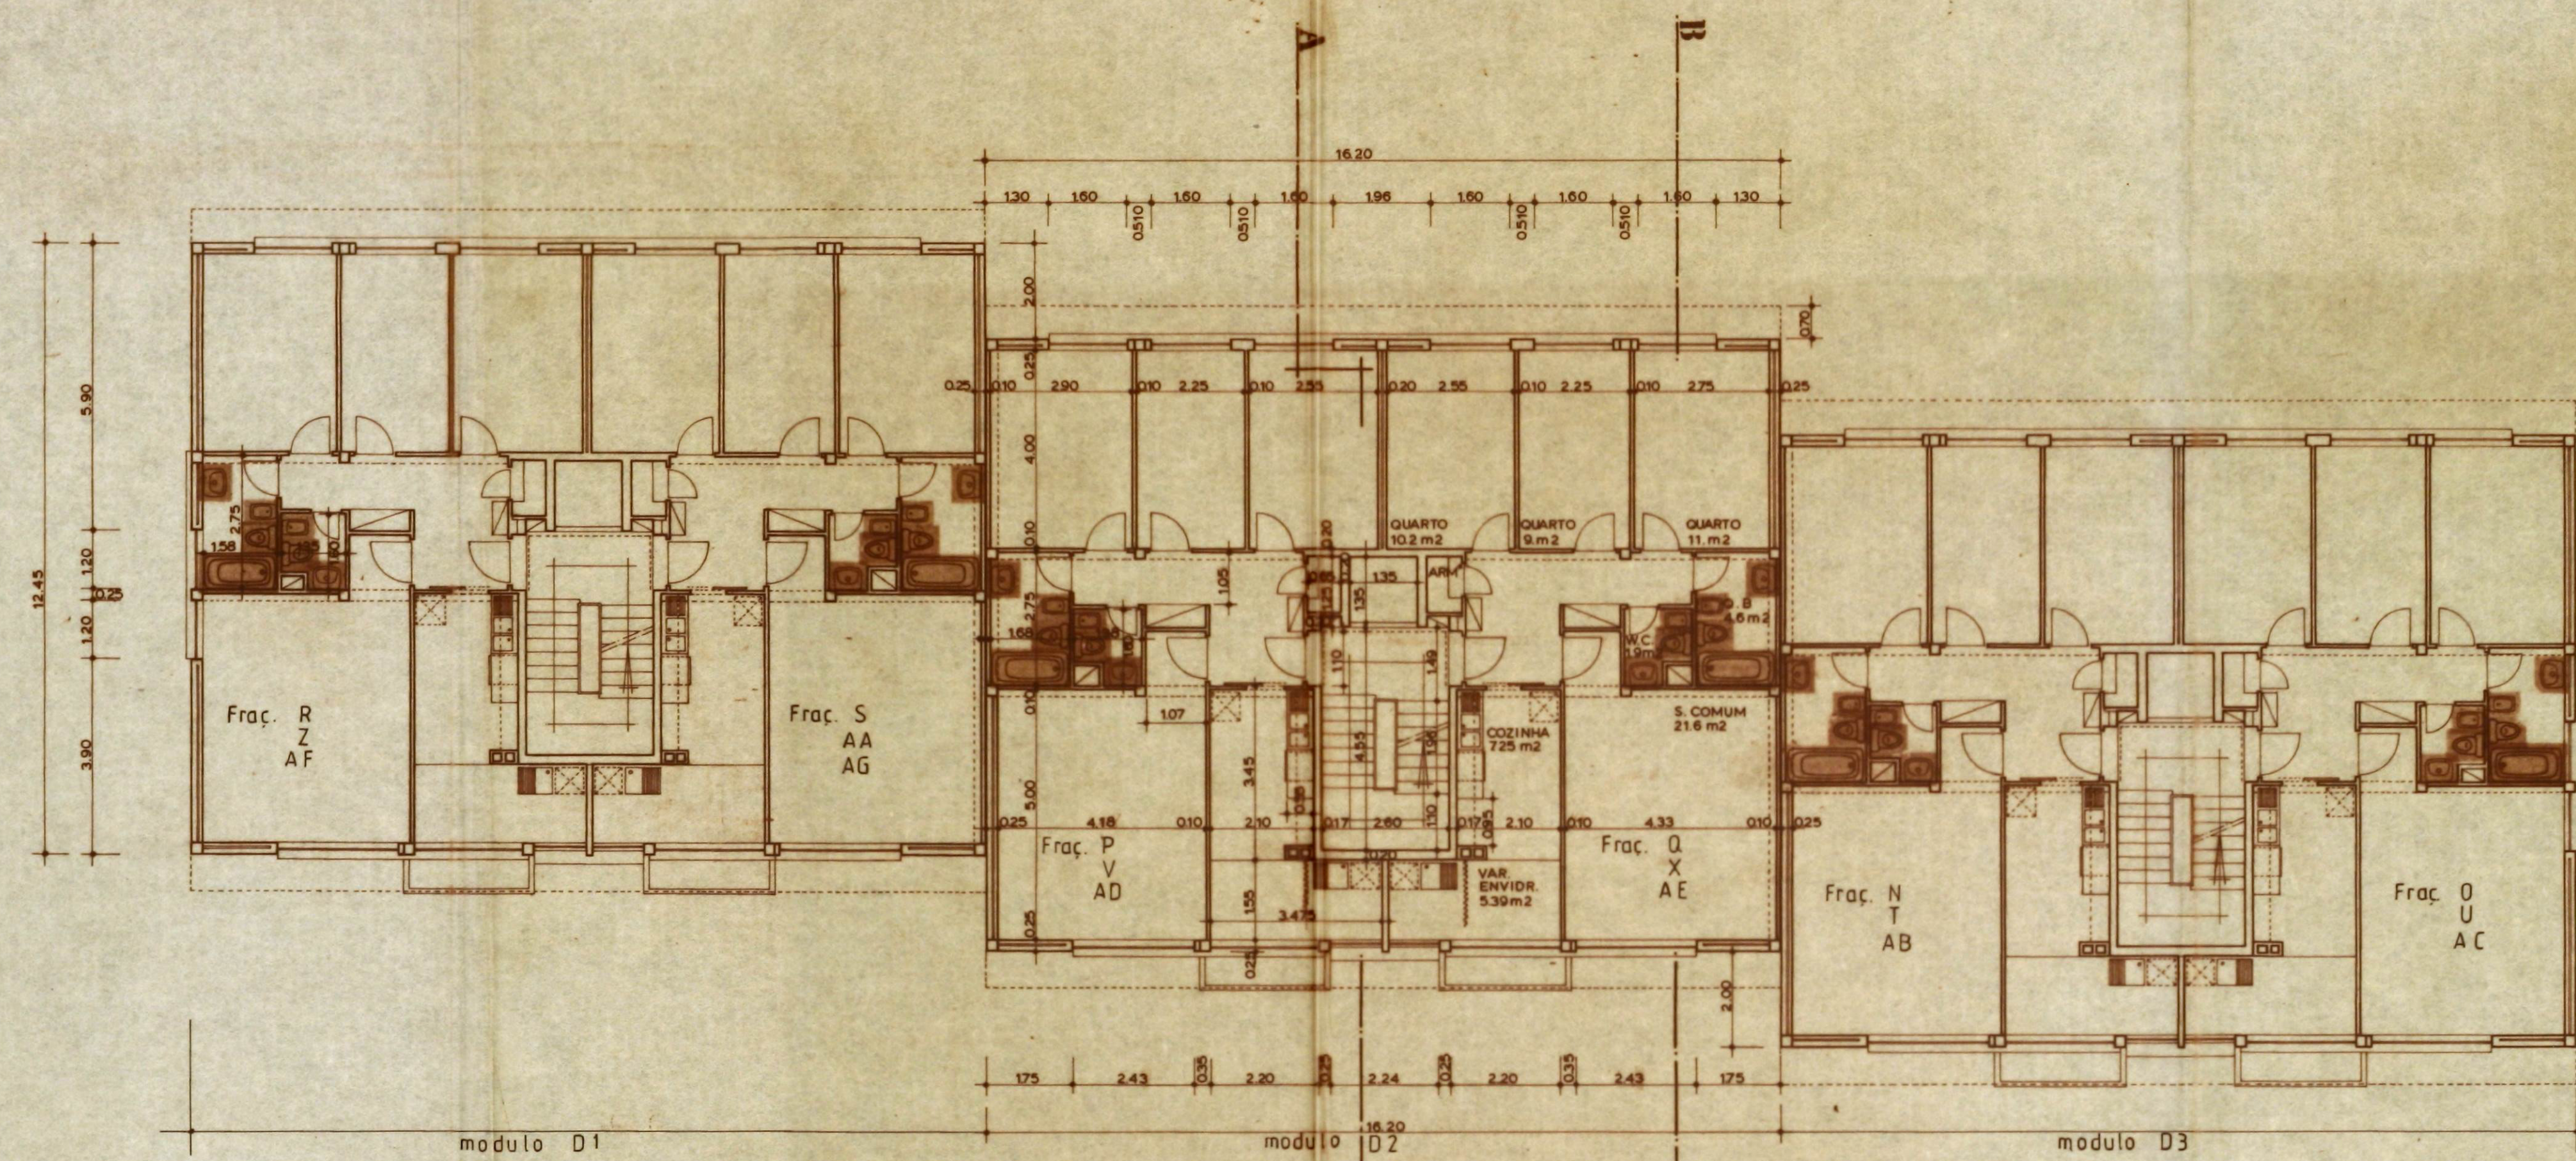

○ -zona comum as fracções-L, M, R, S, Z, AA, AF, AG

○ -zona comum as fracções-I, J, P, Q, V, X, AD, AE

○ -zona comum as fracções-G, H, N, O, T, U, AB, AC

● 19, 29, 39 ANDARES ●

PROPRIEDADE HORIZONTAL (ADITAMENTO)

CETA UNIDADE RESIDENCIAL
EM ALDOAR - PORTO

T3 - BLOCO D
19, 29, 39 ANDARES

1/100 ARQUITECTURA PROJECTO GERAL