


B

F

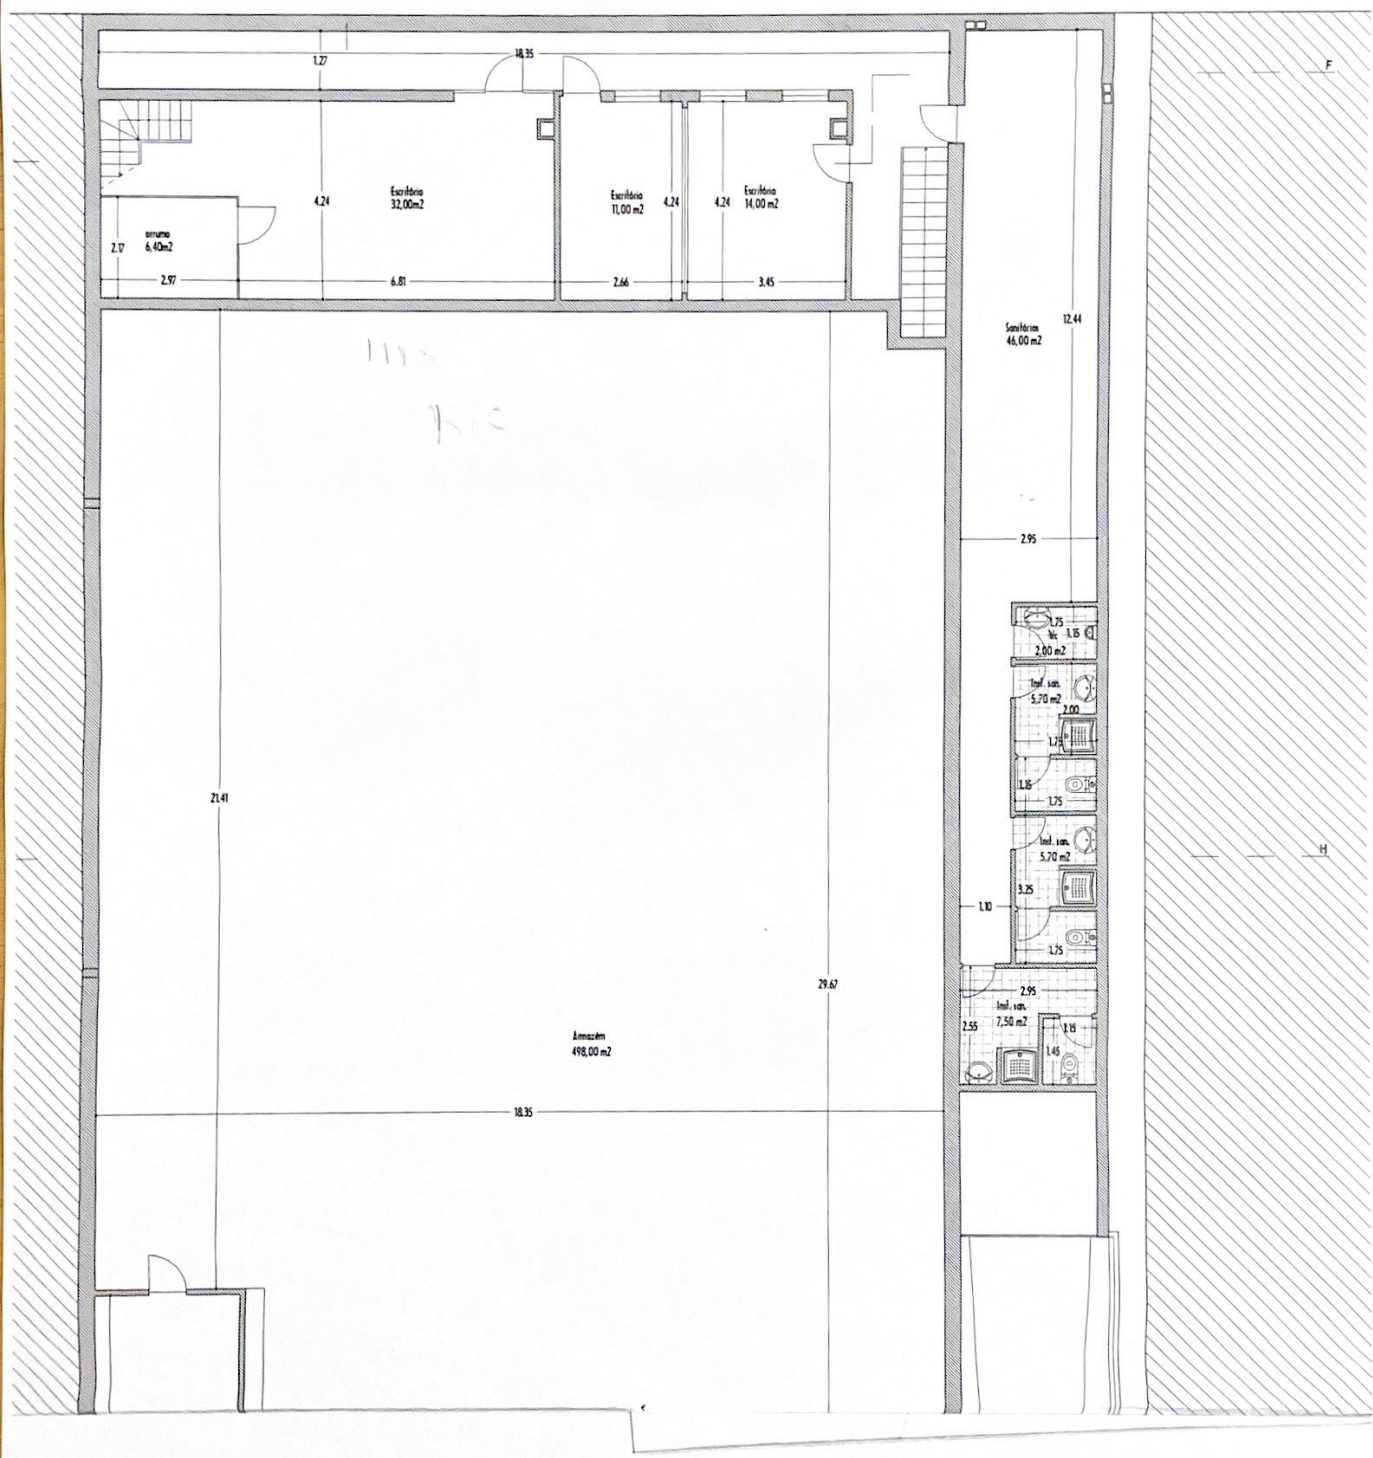

6,40m²
2,97

Escritório
32,00m²
4,24

Escritório
11,00 m²
4,24

Escritório
14,00 m²
4,24

46,00 m²
12,44

21,41

498,00 m²
18,35

29,67

Sanitário
1,75
1,15

Sanitário
5,70 m²
2,00
1,75

Sanitário
5,70 m²
1,10
3,25

7,50 m²
2,55
1,10
1,40

H