



ALÇADO PRINCIPAL

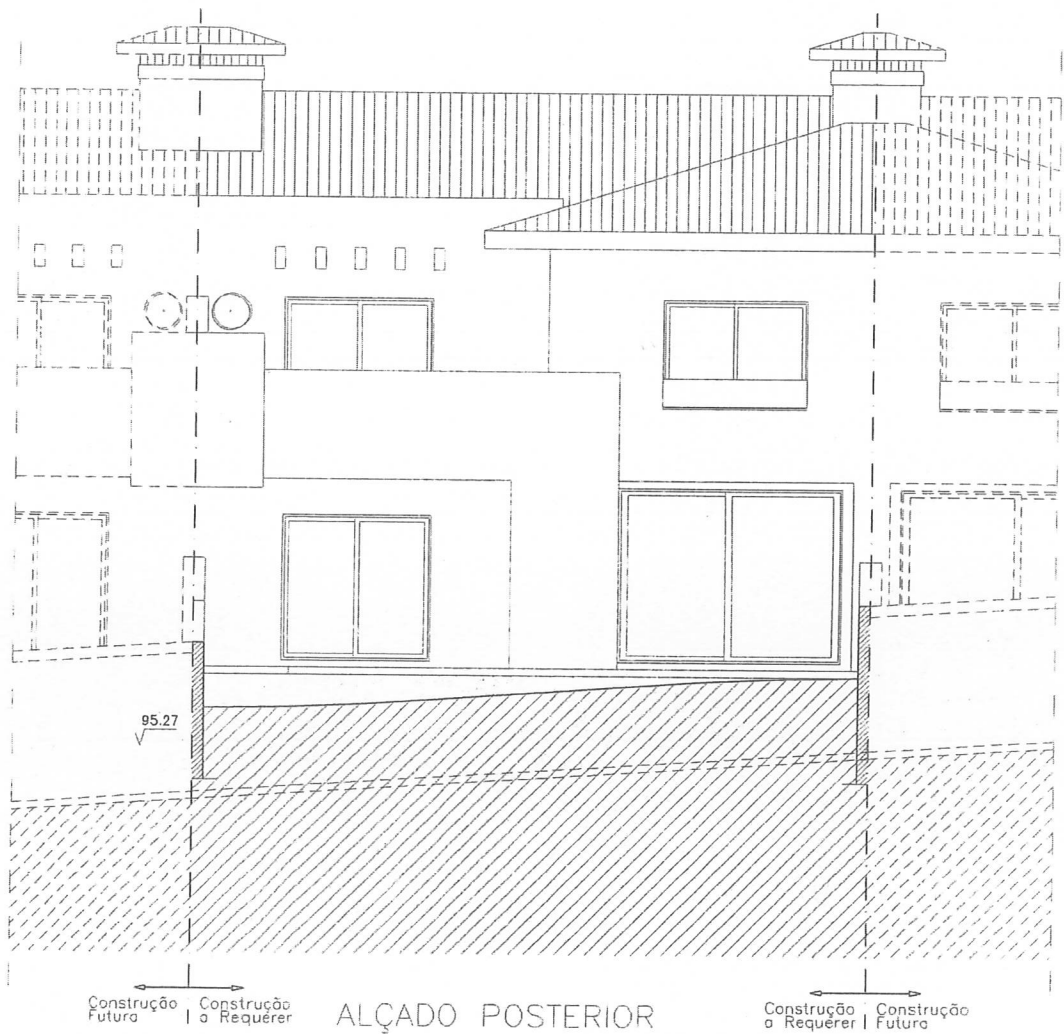


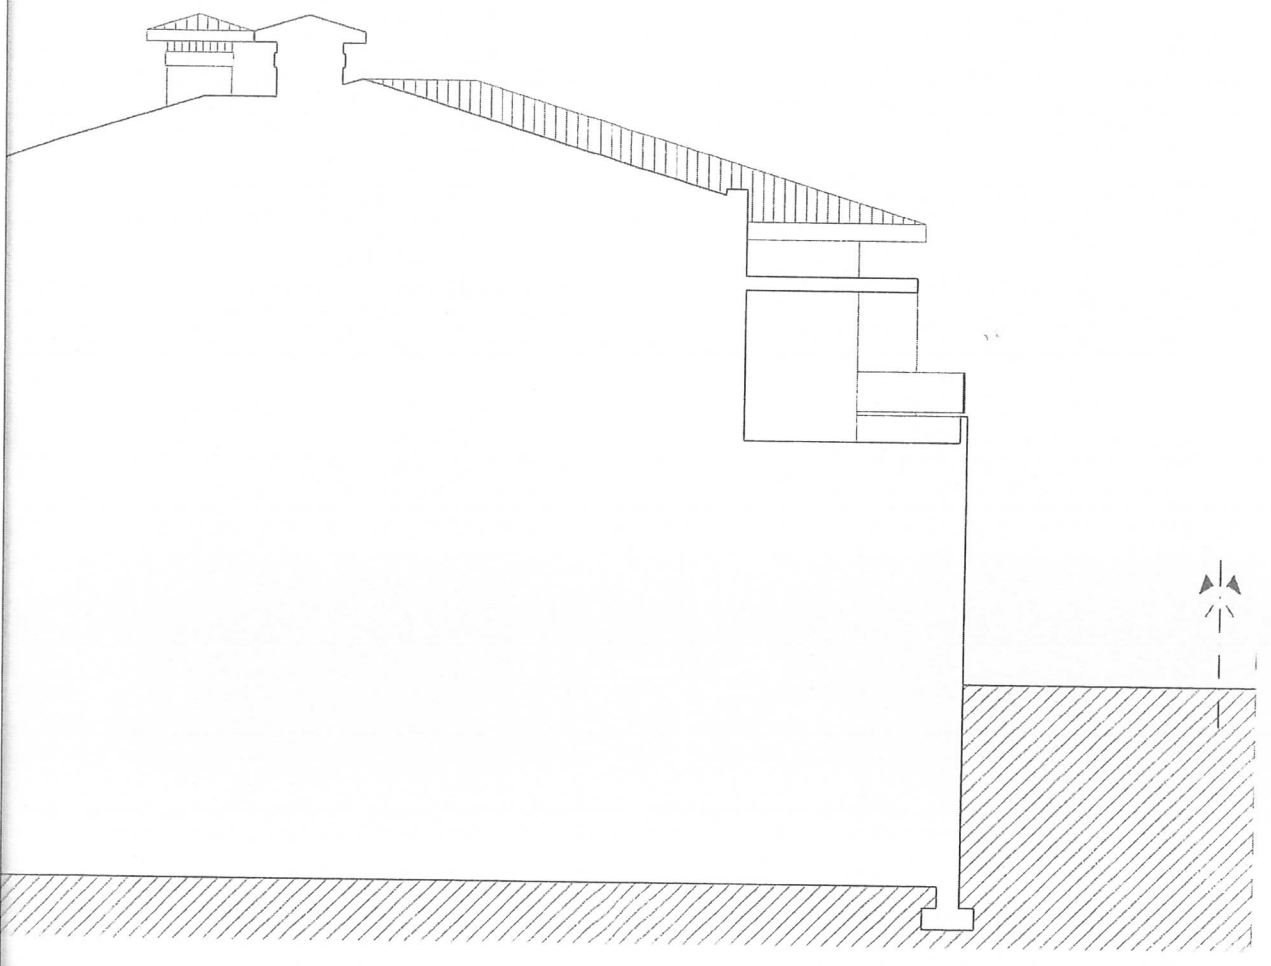
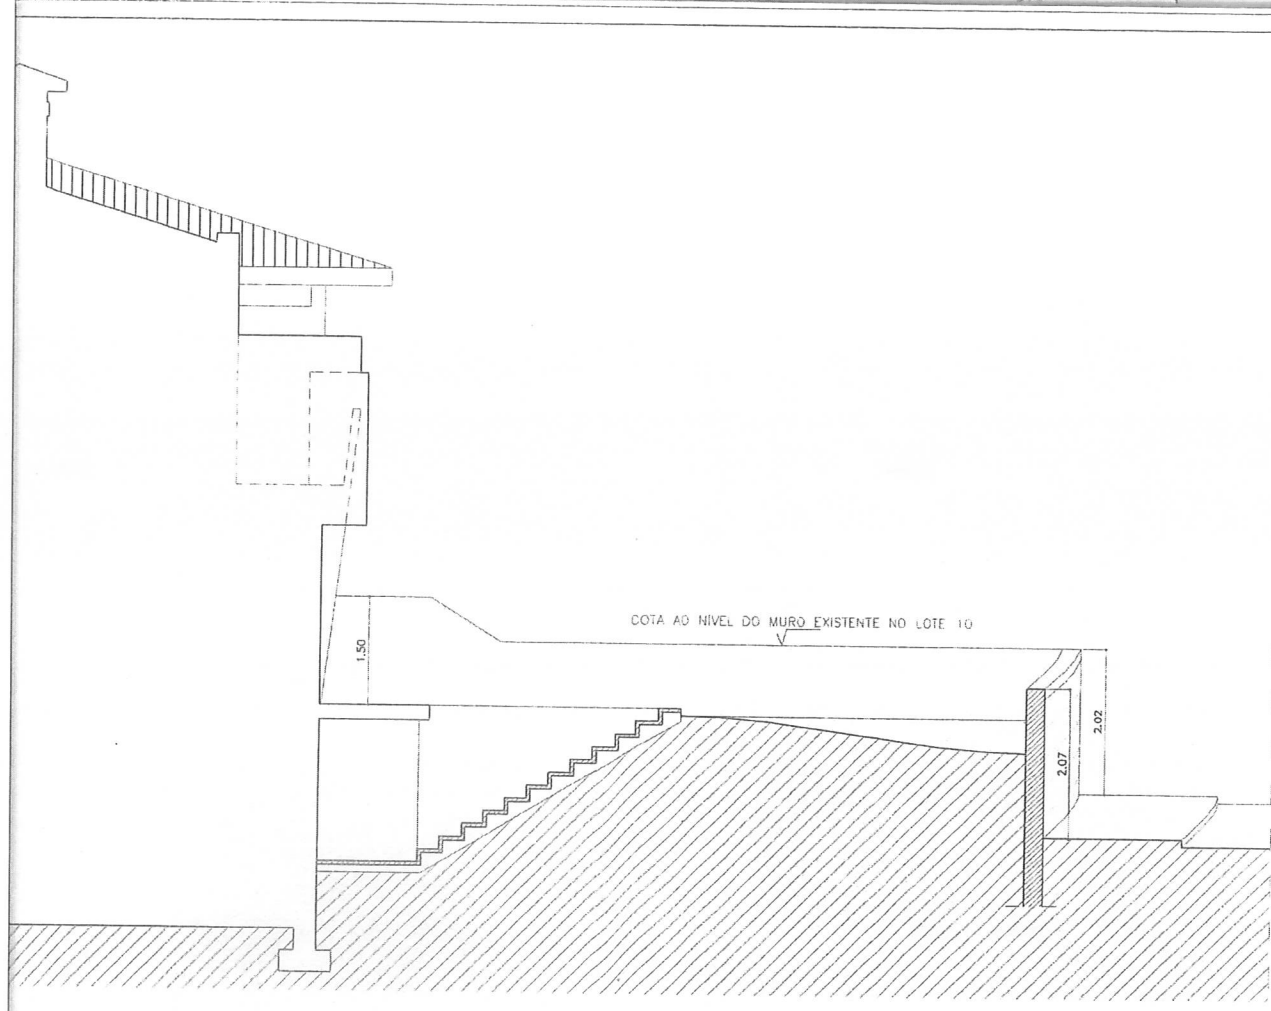
ALÇADO POSTERIOR




LOTEAMENTO QUINTA DAS RÃS


Auto
Jarbas

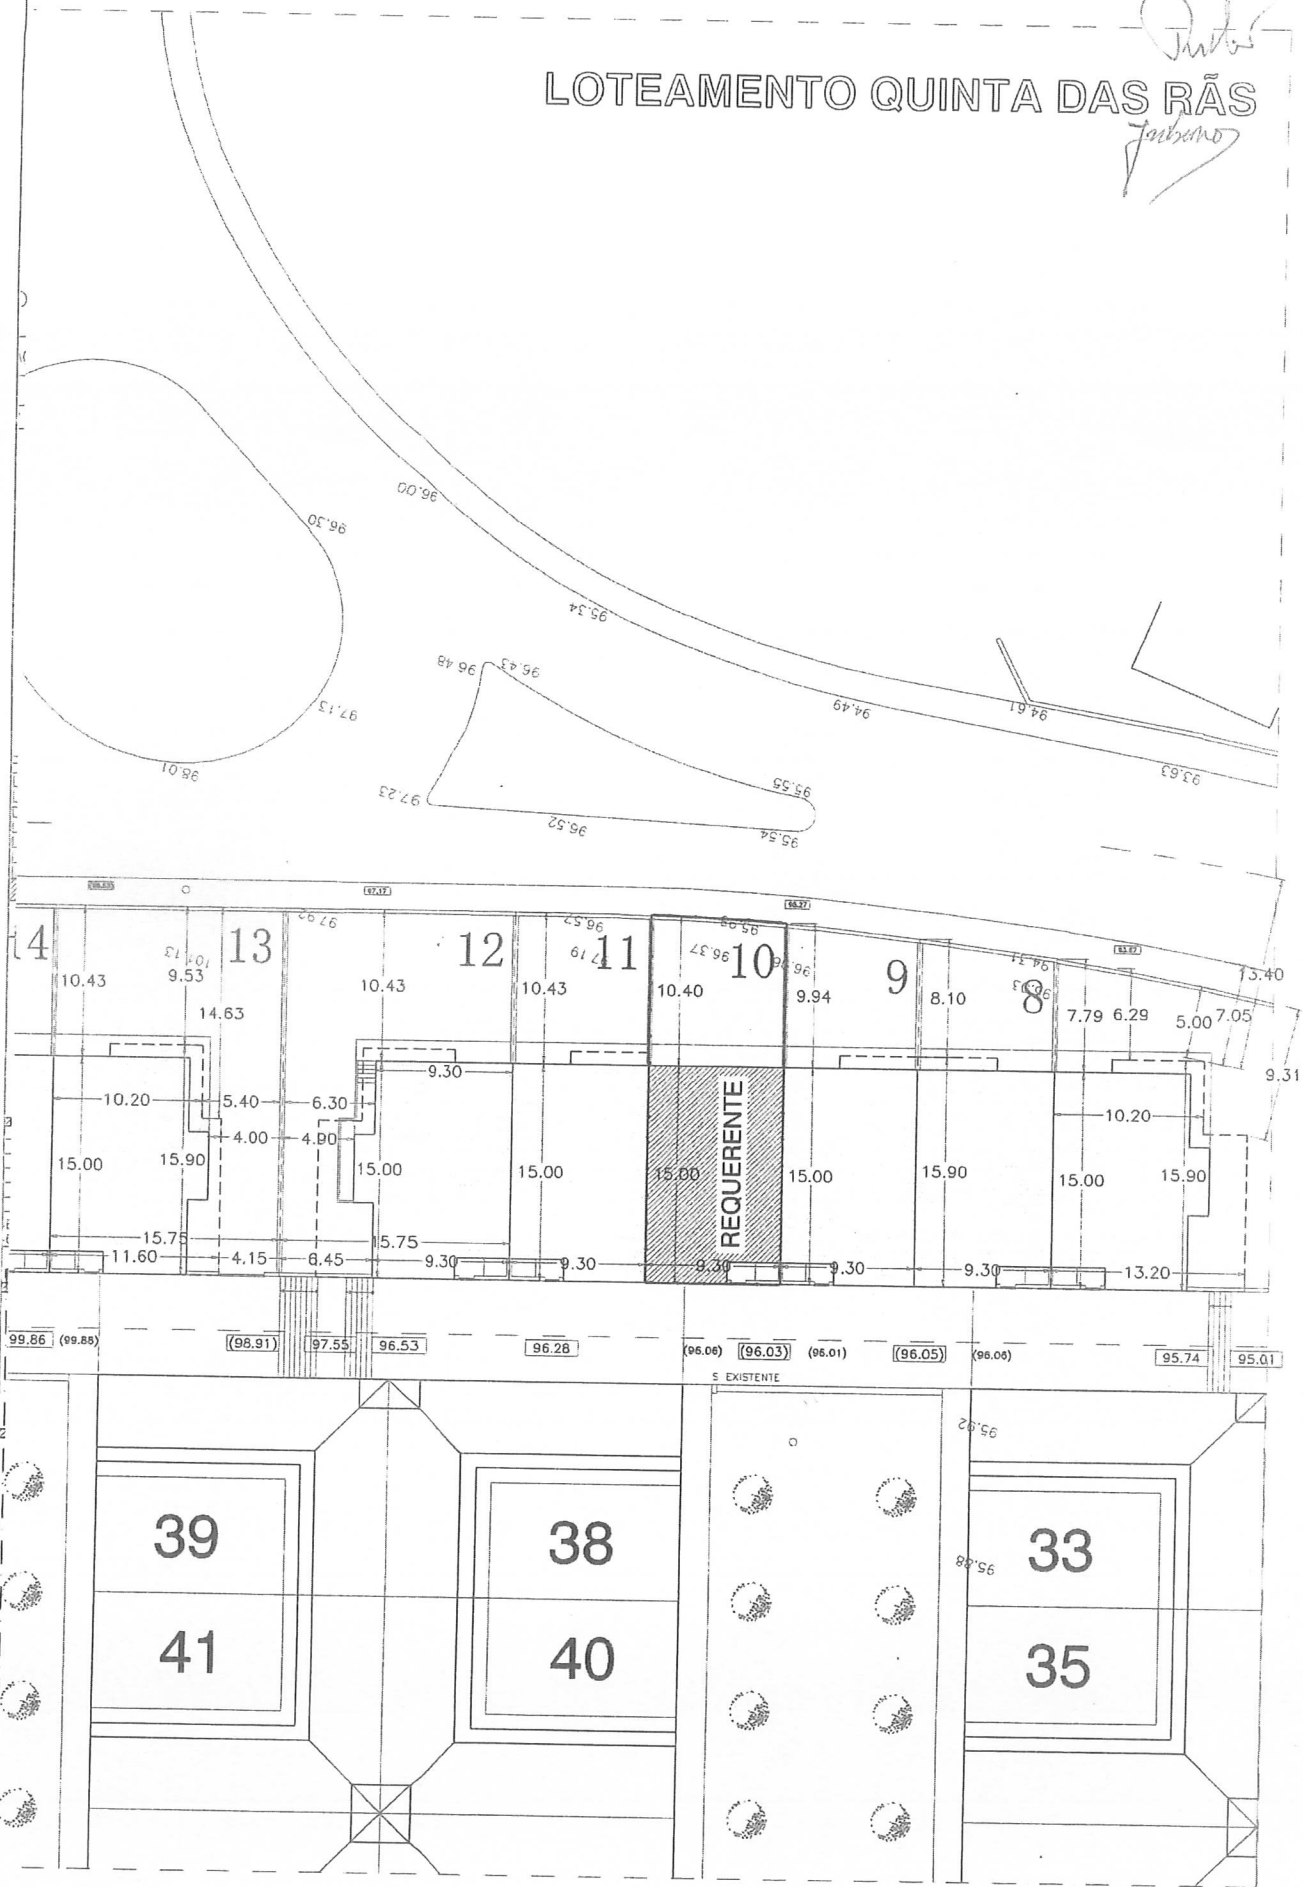


REQUERENTE: RIBEIRO & PRIMOS Lda.		N° DESENHO: 1		 Hernâni Gonçalves da Cunha, Lda. Gabinete Técnico de Tráfego
TIPO DE CONSTRUÇÃO: MORADIA UNIFAMILIAR - TELAS FINAIS		PROJECTO: ARQUITECTURA		
PLANTA DE IMPLANTAÇÃO PLANTAS, CORTES E ALÇADOS		ESCALA: 1:500 1:100	DATA: JUNHO 2010	DESENHOU: <i>W. Costa</i>
			CODIGO: REPLORLOTE10_2010	



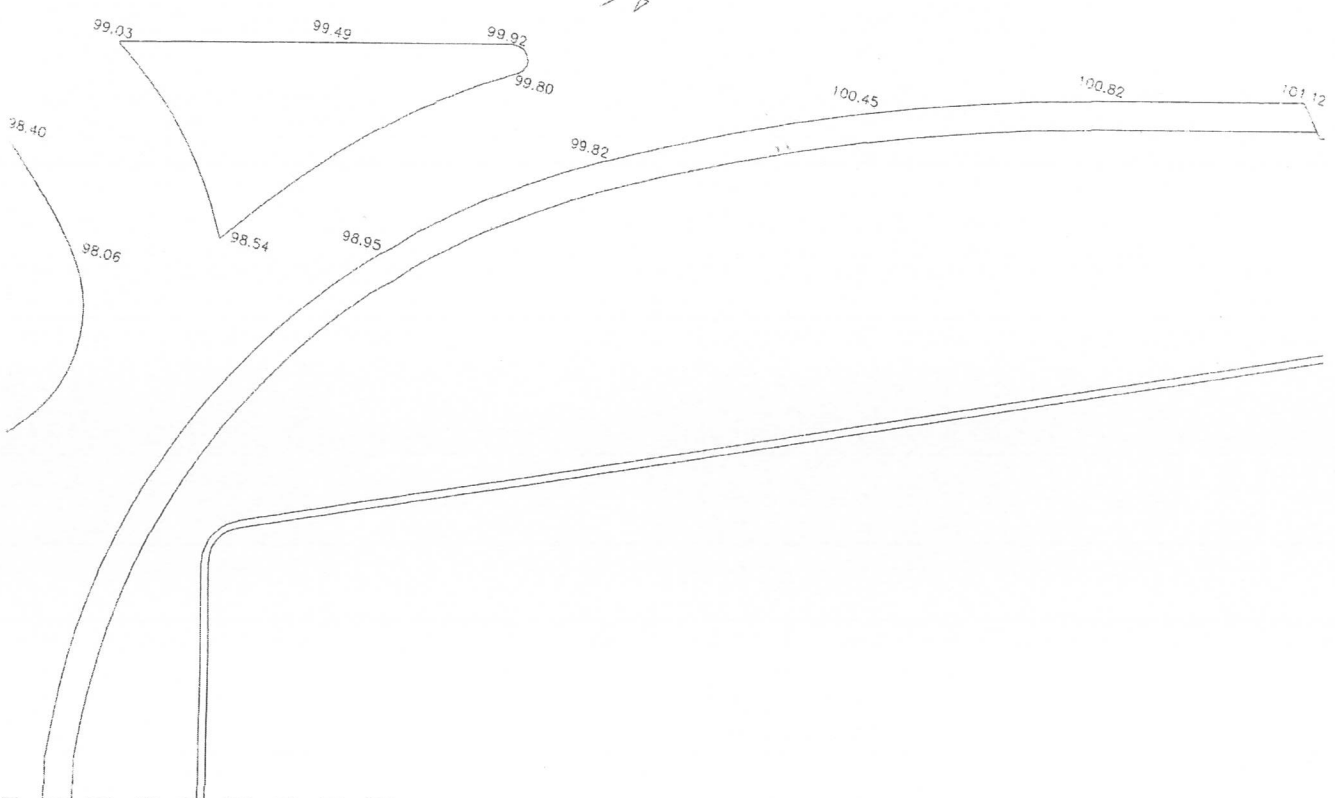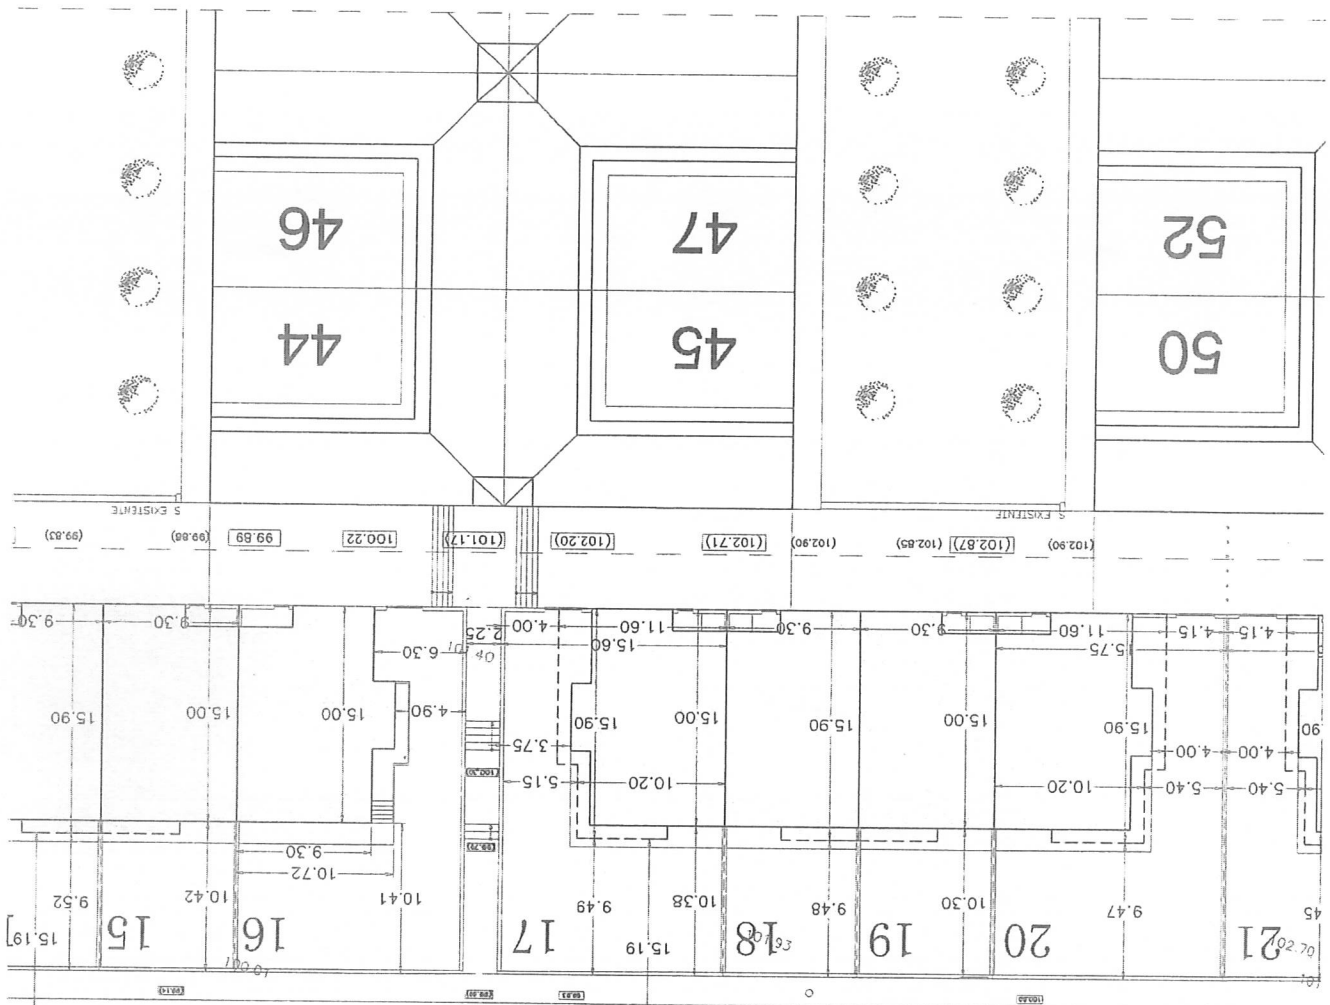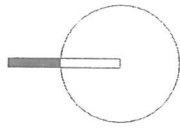

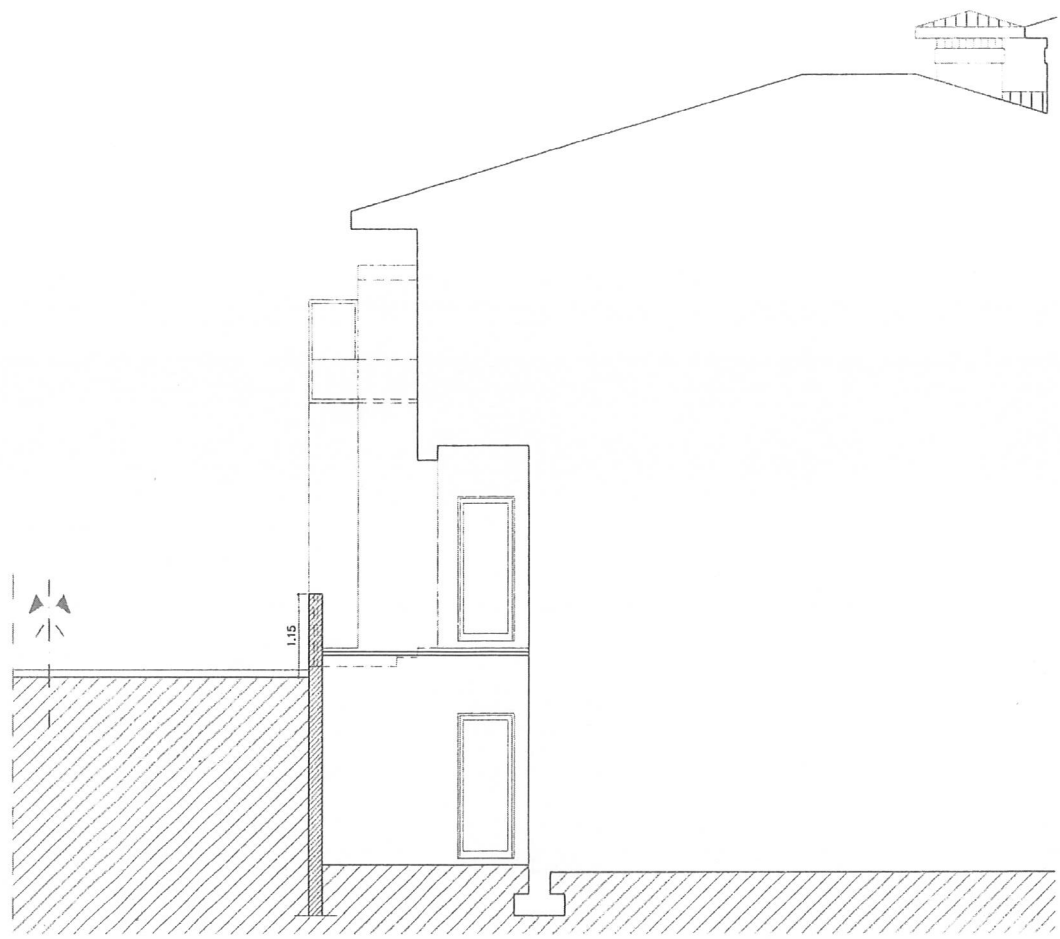



ALÇADO LATERAL DIREITO

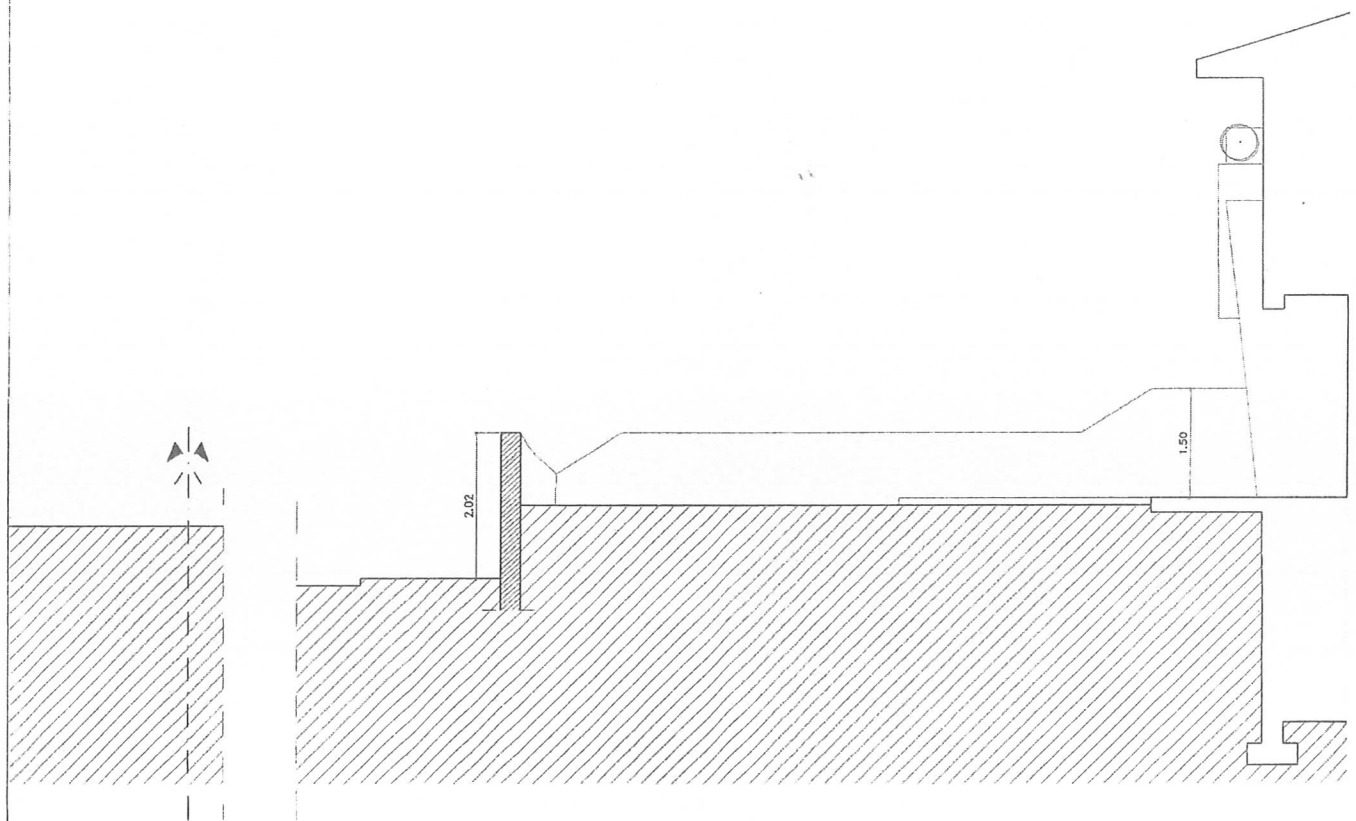

ALÇADO LATERAL ESQUERDO

PLANTA DA COBERTURA
 AREA DE IMPLANTAÇÃO 144,20m²

HABITAÇÃO+VARANDAS
 13,90m²+33,40m²

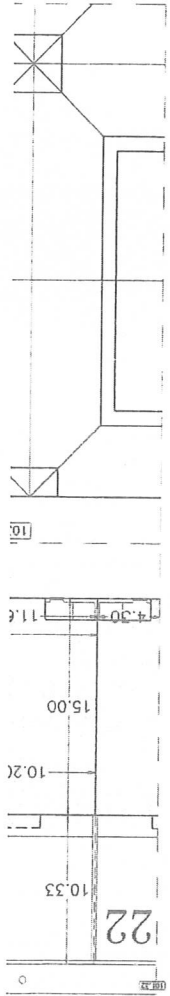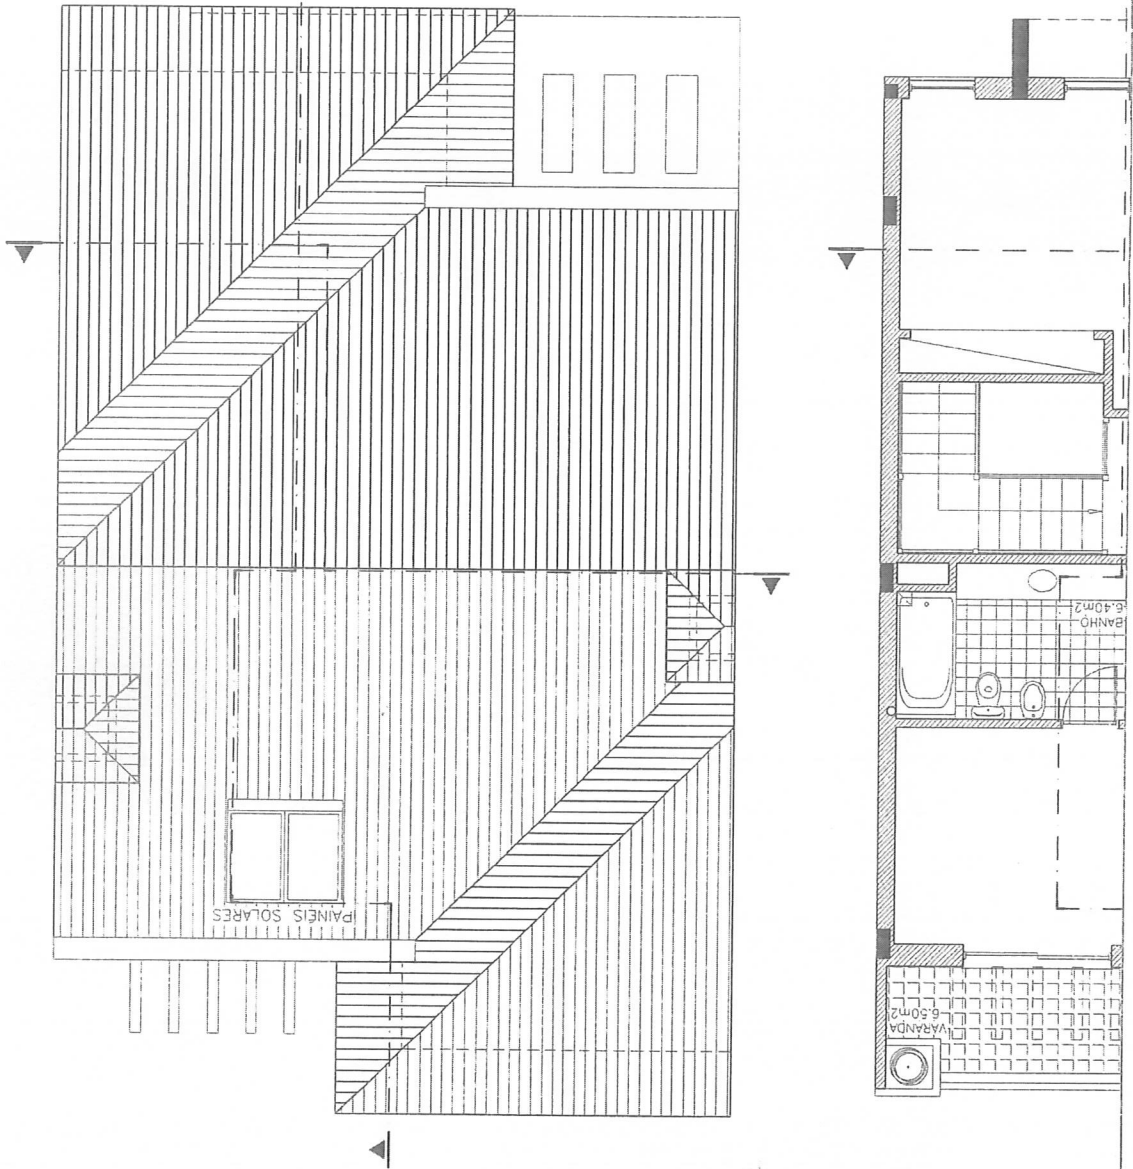

RUA DAS RAI

4000 m ²	700 ml	96,53	3m - Cov + RC+1	1 Fogo	90,1 m ²	Habit. unil.	6 Pessoas
ÁREA BRUTA CONST.	CERCEA	COTA SOLERA	Nº PISOS	Nº FOGOS	A. LOGRADOURO	USO	Nº HABITANTES

OS URBANÍSTICOS RESULTANTES DE ALTERAÇÃO AO LOTEAMENTO



PLANTA DO R/CHÃO

ÁREA BRUTA


134,00m²

HABITAÇÃO+ALFENDES (124,00m²+10,00m²)

ÁREA BRUTA


136,90m²


PLANTA DO ANDAR

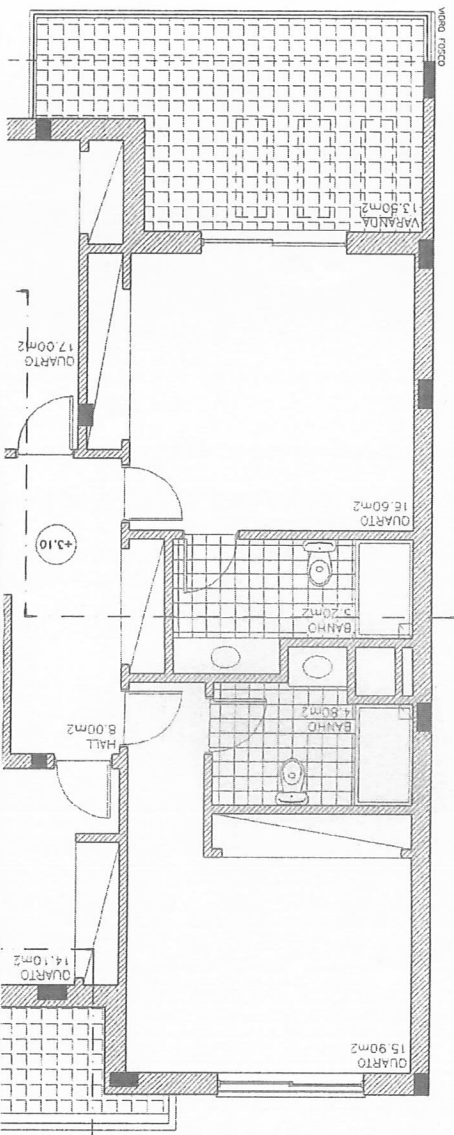


PARCELA	A. LOTE	A. IMPLANT.
Lote 10	236,5 m ²	144,4 m ²

PARAMETRI

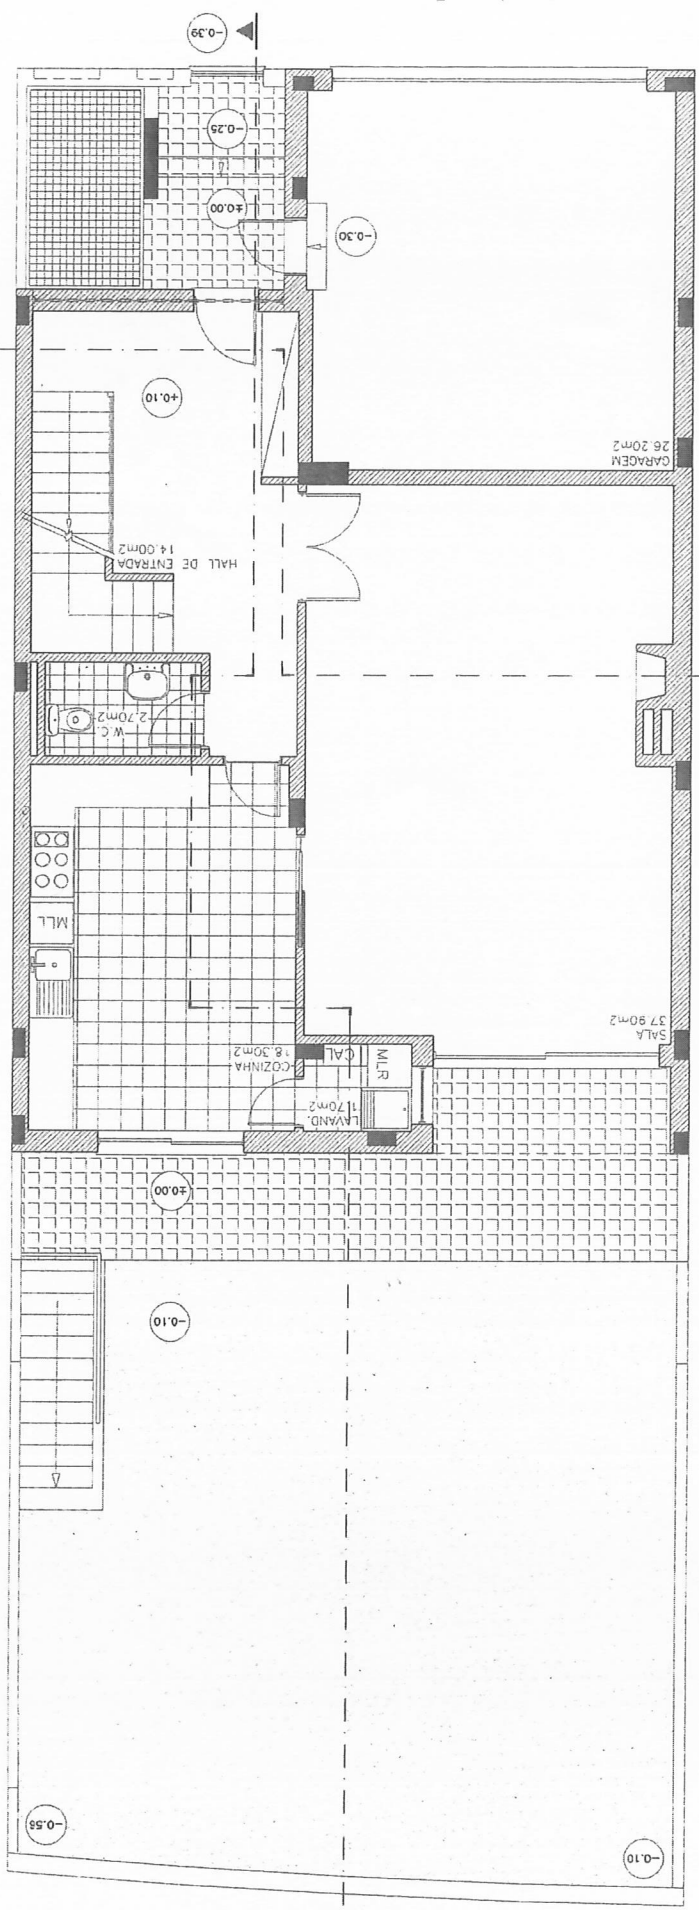


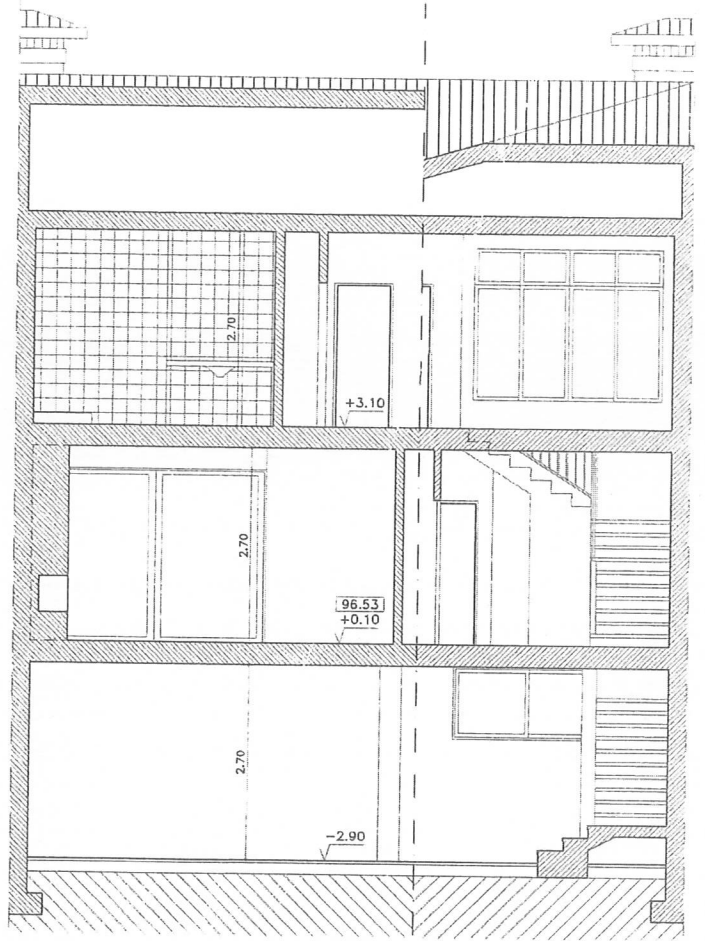

CORTE TRANSVERSAL

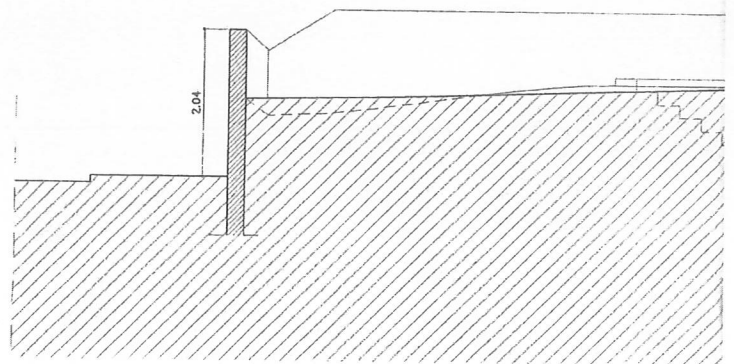

CORTE LONGITUDINAL

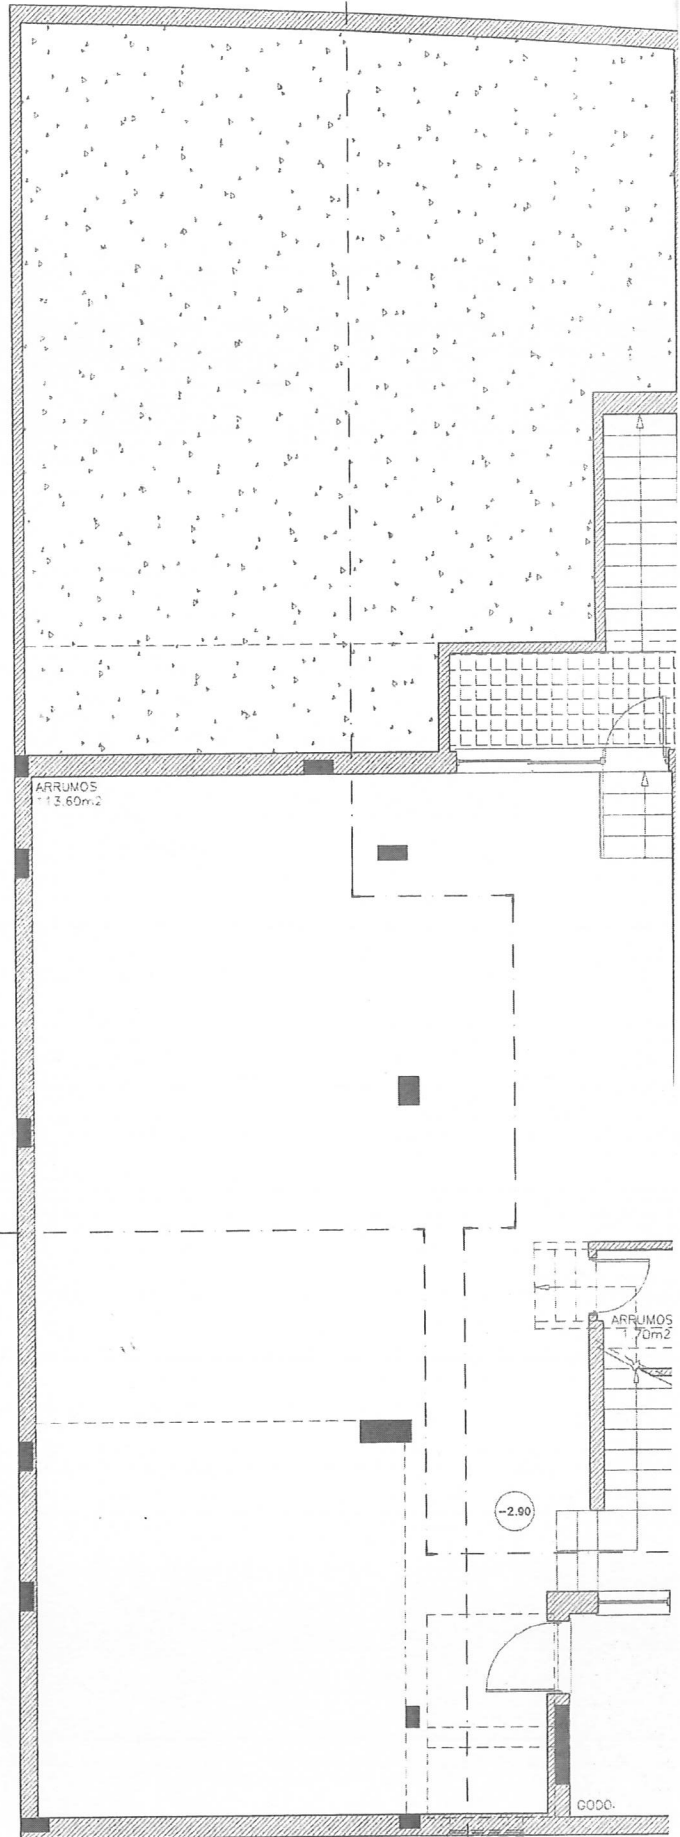



PLANTA DA CAVE (ARRUMOS)

ÁREA BRUTA


134.20m²

LEGENDA:


- REDE DE ÁGUA FRIA
- - - REDE DE ÁGUA QUENTE
- +— CONTADOR
- +— VCS VÁLVULA DE CORTE DOS SERVIÇOS
- +— VCP VÁLVULA DE CORTE PARTICULAR
- +— CALDEIRA
- +— VÁLVULA DE SECCIONAMENTO
- +— VÁLVULA DE RETENÇÃO
- +— VÁLVULA DE SEGURANÇA
- +— VÁLVULA DE 3 VIAS COM COMANDO
- +— TORNEIRA DE SERVIÇO
- +— AUTOCLUSIVO
- +— COLUNA ASCENDENTE
- +— COLUNA DESCENDENTE
- 3/4" 1" 1 1/4" # TUBOS

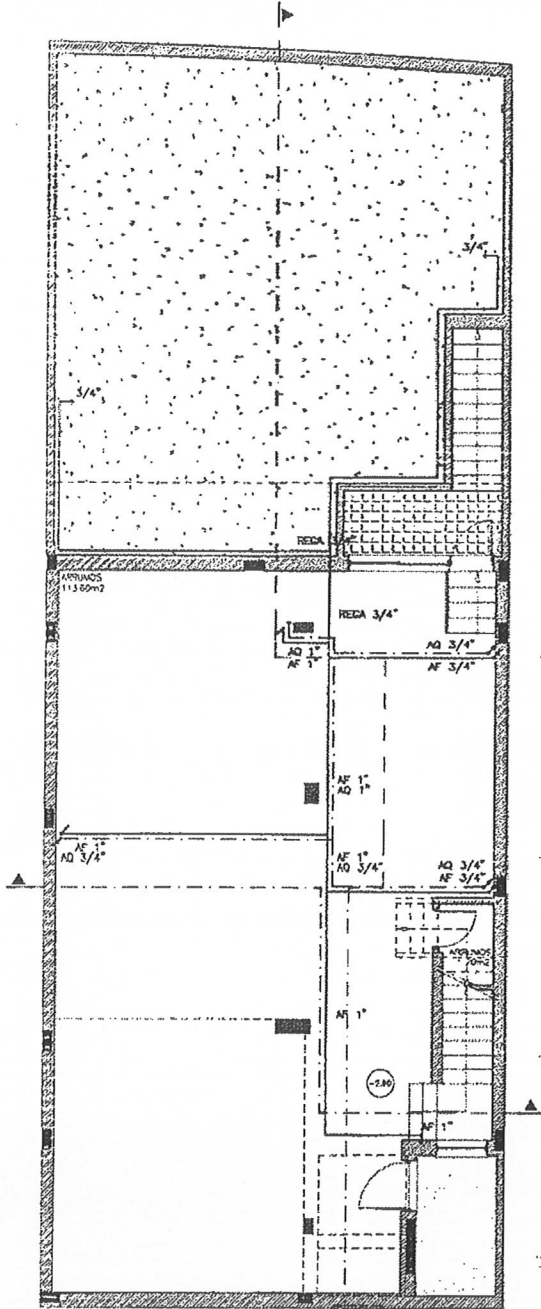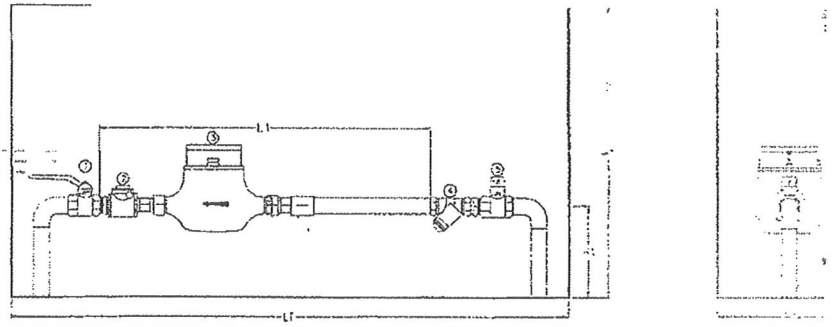

PLANTA DA CAVE (ARRUMADOS)
ÁREA BRUTA 134,20m²


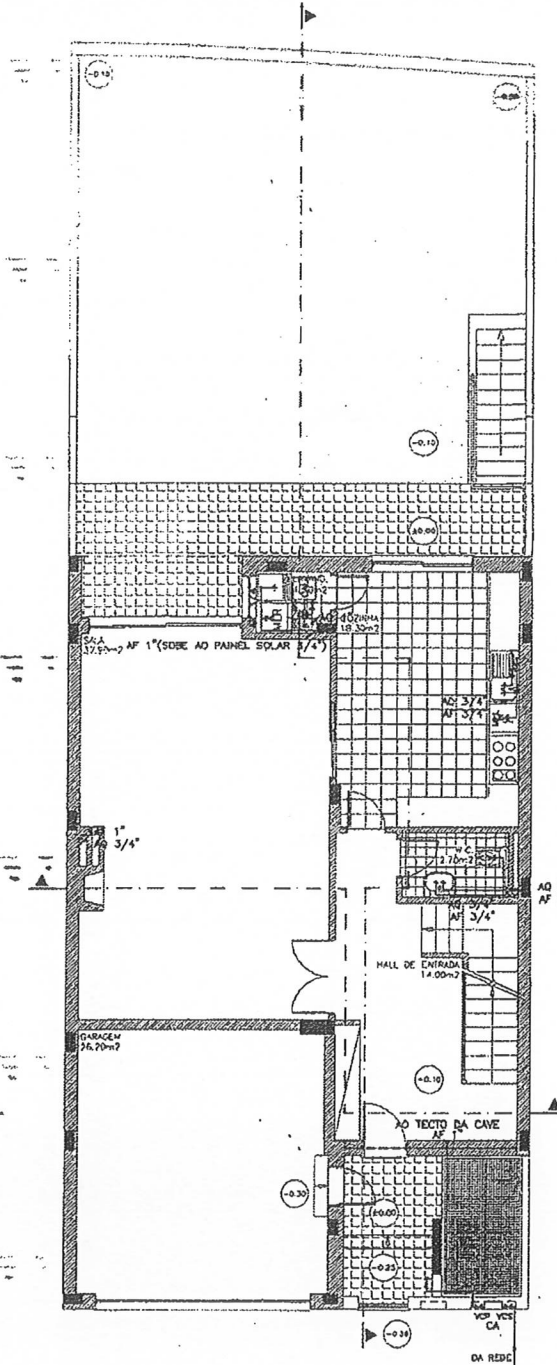


PLANTA DO RACHÃO
ÁREA BRUTA 134,60m²

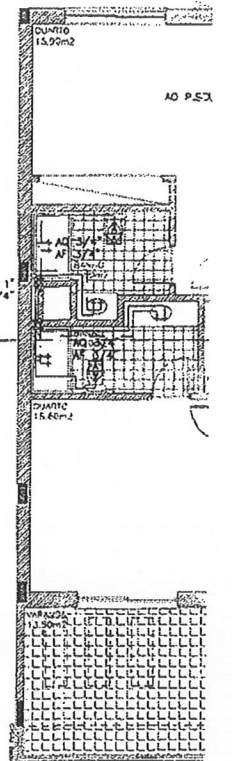


PLANTA DO ANDAR
ÁREA BRUTA 154,46m²



HABITAÇÃO+ALPENDRES
(124,00m²+10,00m²)

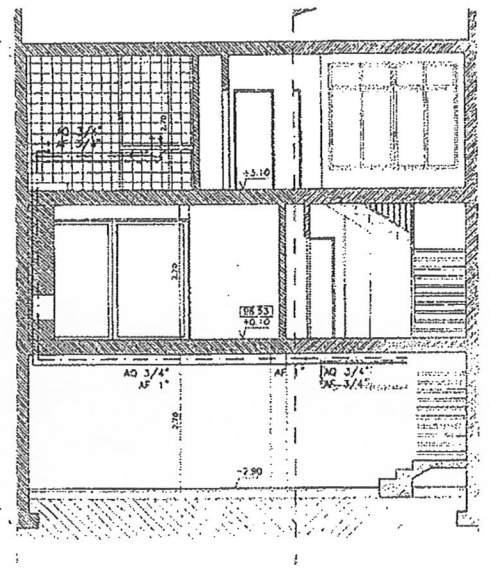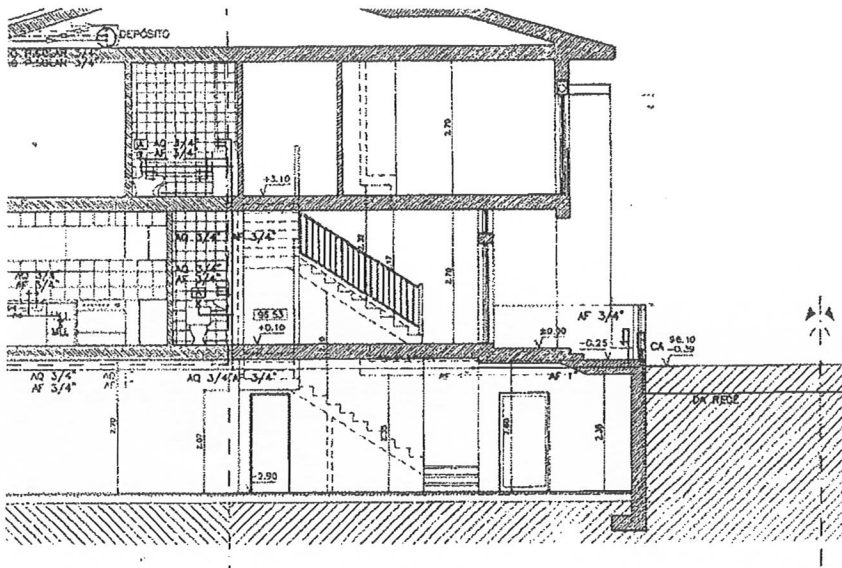


CORTE TRANSVERSA

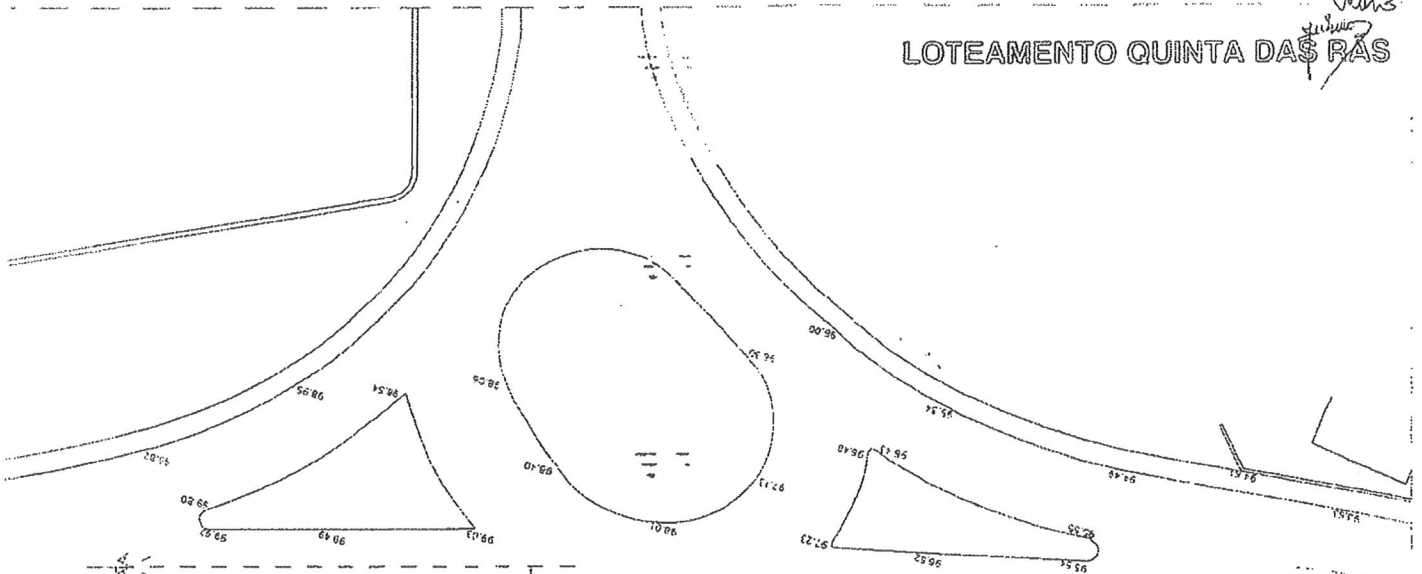


LOTEAMENTO QUINTA DAS RAS

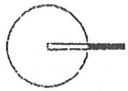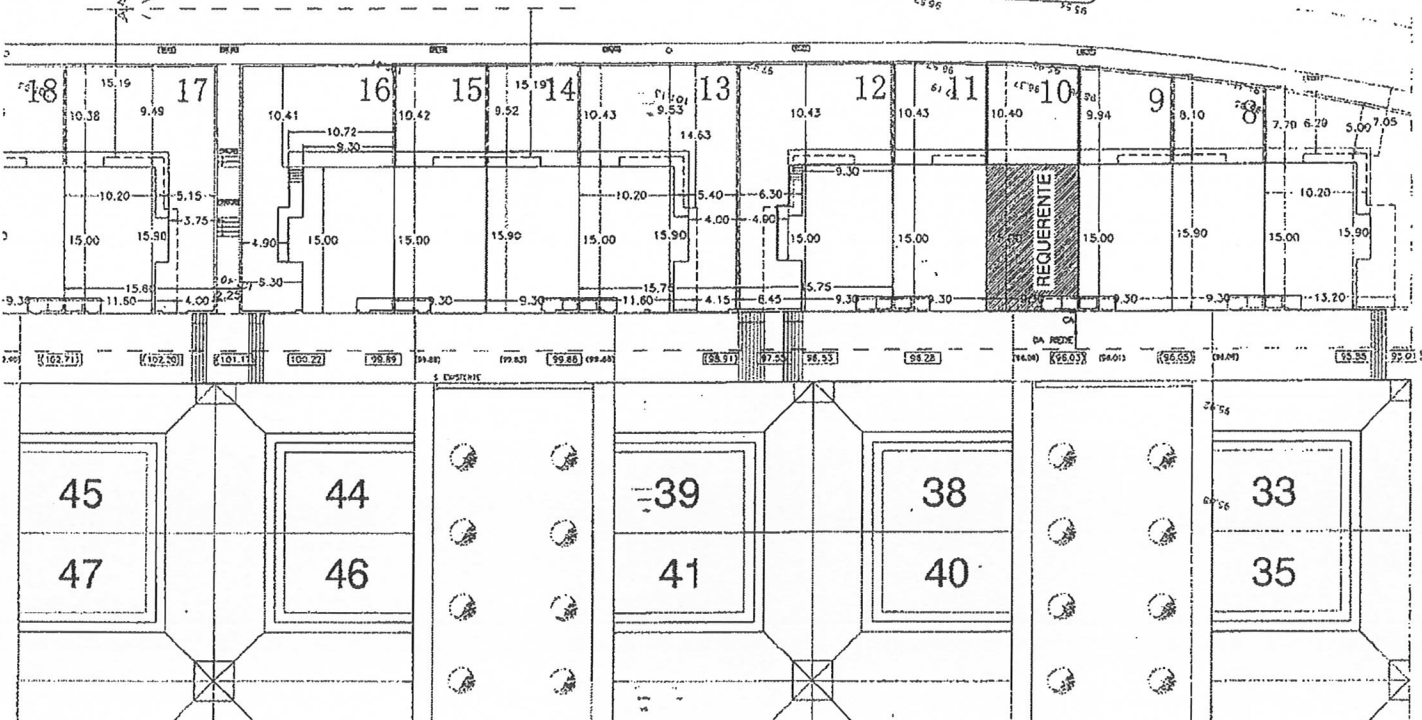


RIBEIRIS & PRIMOS. Ldo. PROJ. DE CONSTRUÇÃO MORADIA UNIFAMILIAR - TELAS FINISS PLANTA DE IMPLANTAÇÃO PLANTAS E CORTES (PROPOSTO)	LOTE 10 - LOTEAMENTO QUINTA DAS RAS - SANTO TIRESO ABASTECIMENTO DE ÁGUA	ESCALA 1:500 JUNHO 2010	LAG REPRODUÇÃO 2010
--	---	-------------------------------	------------------------

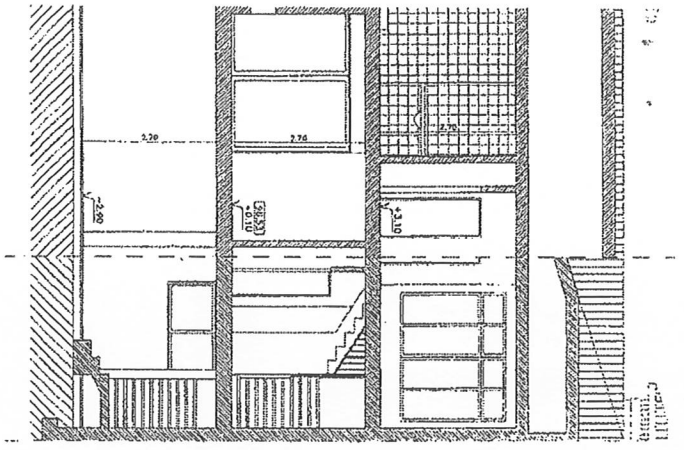


RTE TRANSVERSAL

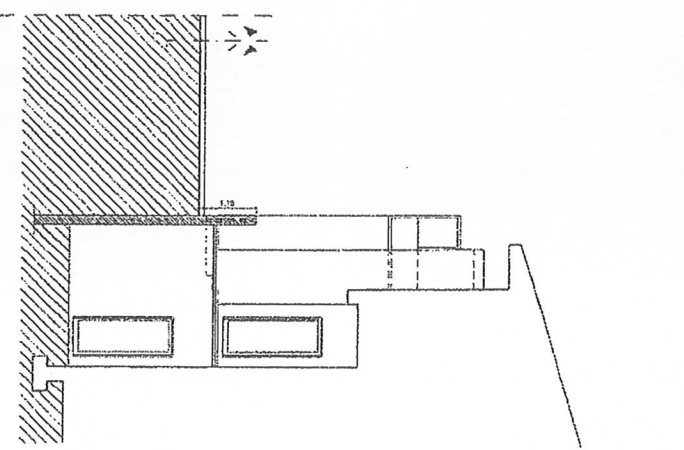





ALÇADO LATERAL DIREITO

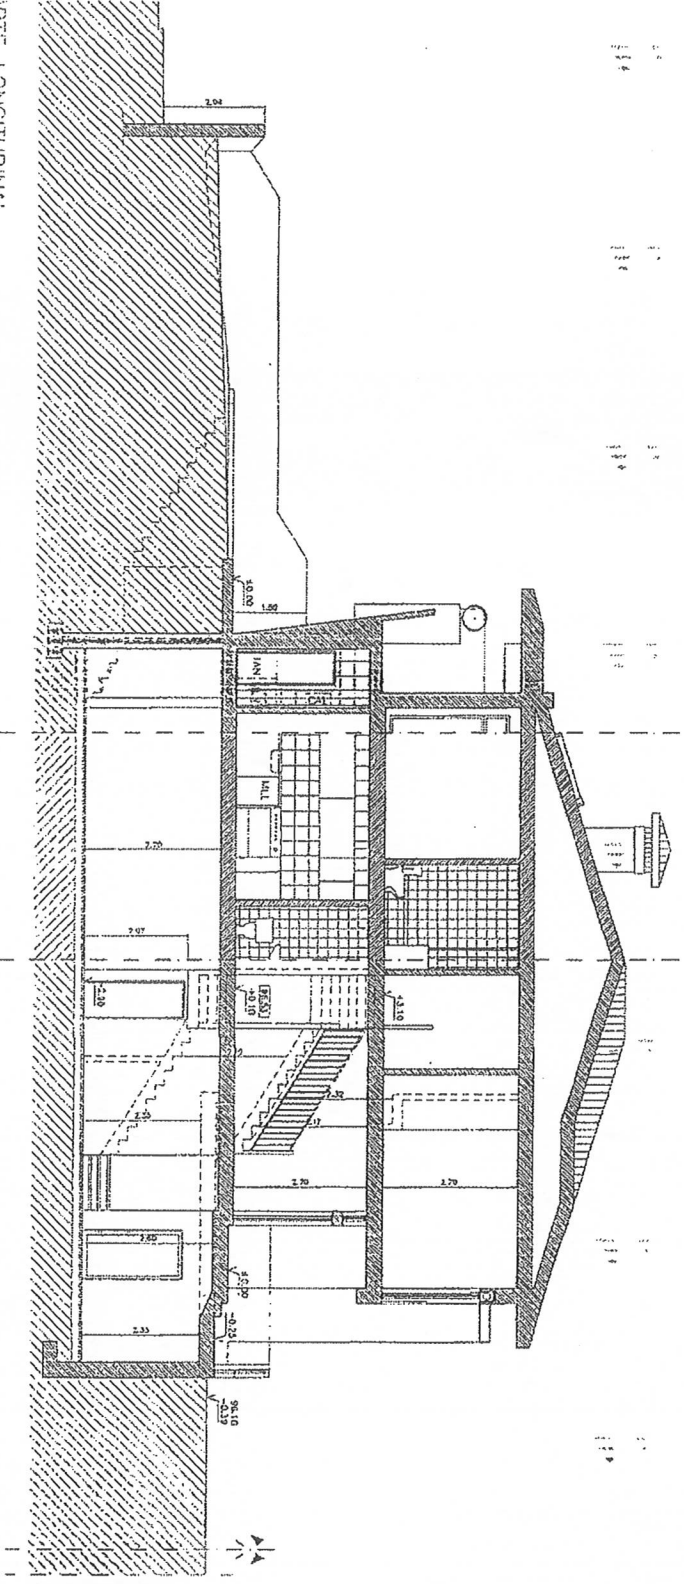

RTE LONGITUDINAL

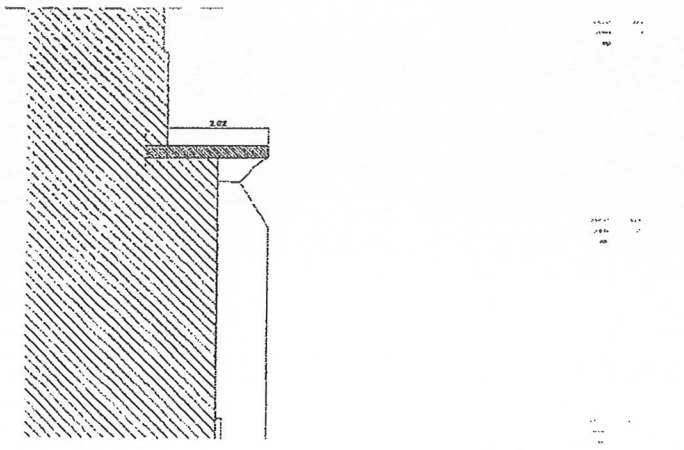


ALÇADO LATERAL ENCUERDO

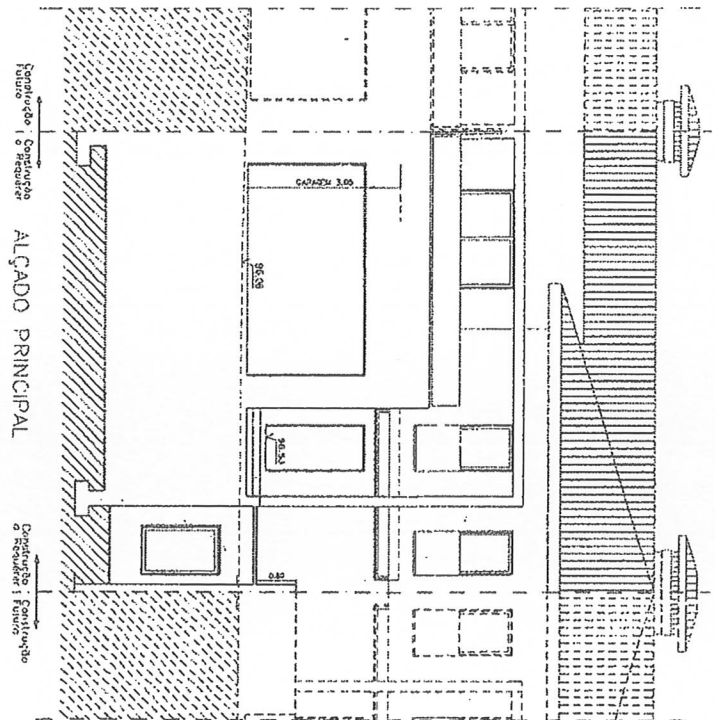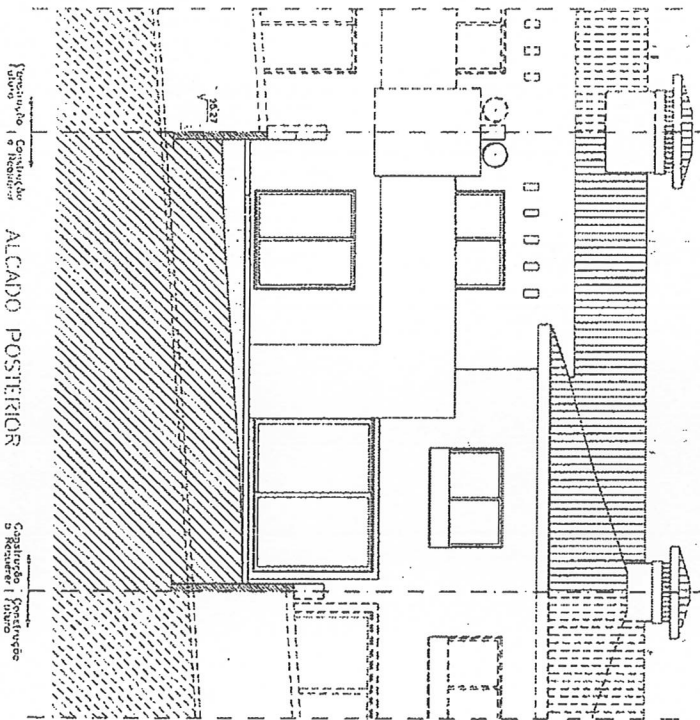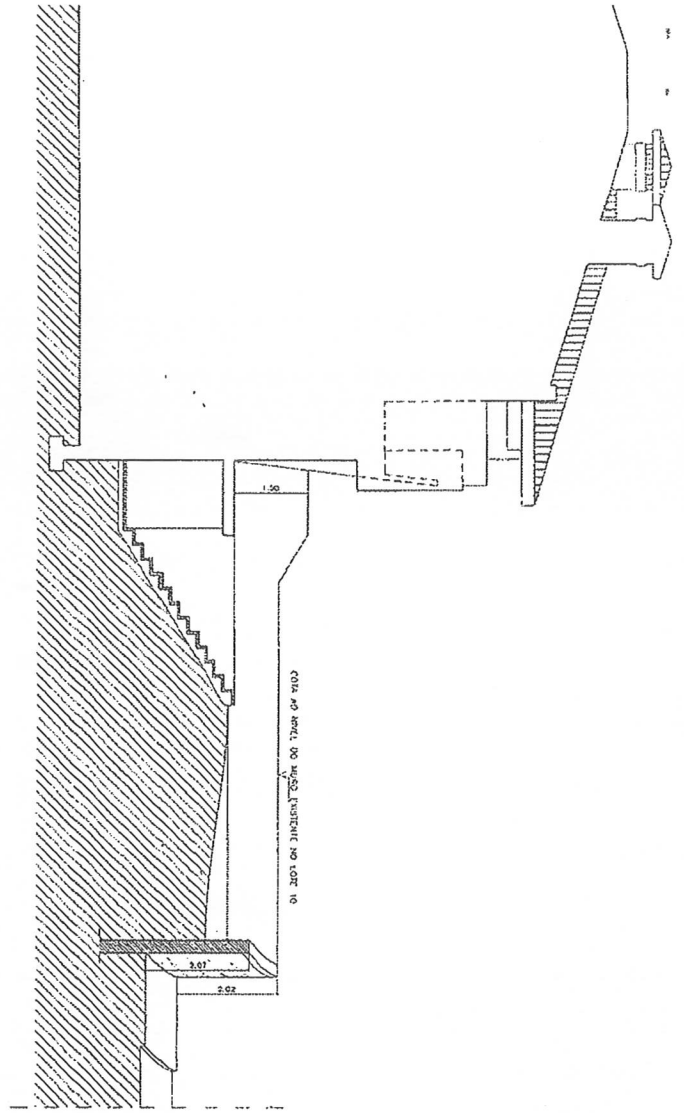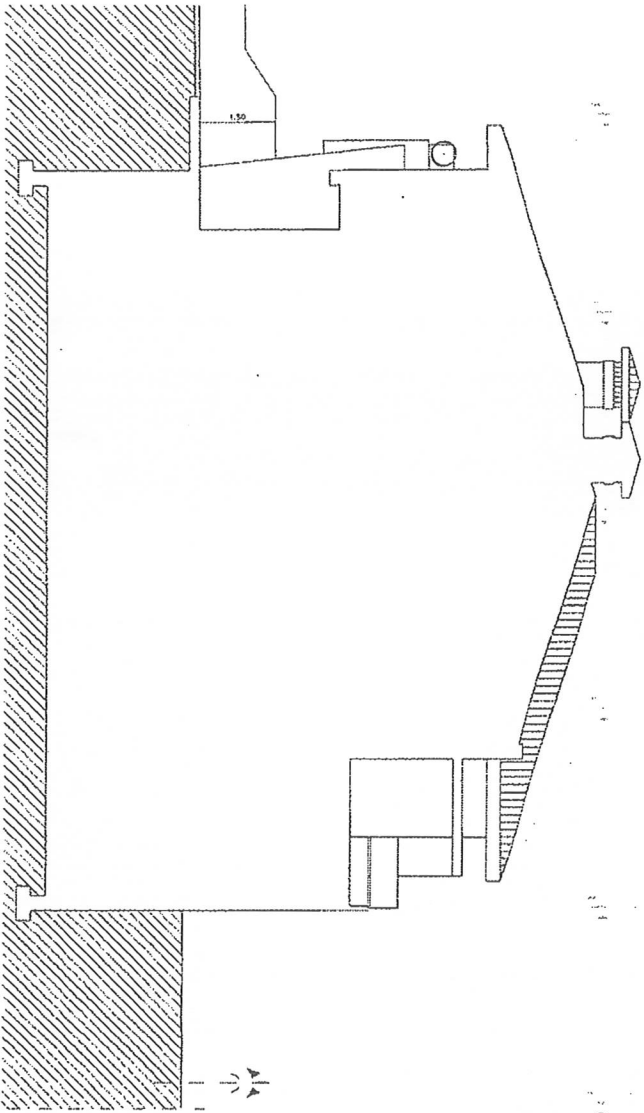


PARÂMETROS URBANÍSTICOS RESULTANTES DE ALTERAÇÃO AO LOTEAMENTO



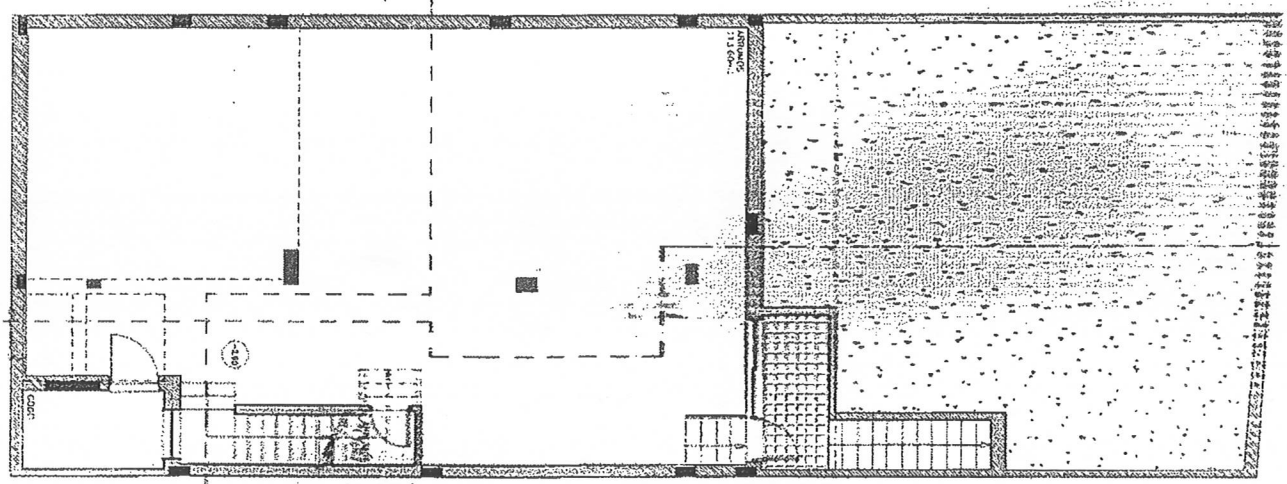


PLANTA DA CAVE (ARRUMOS)

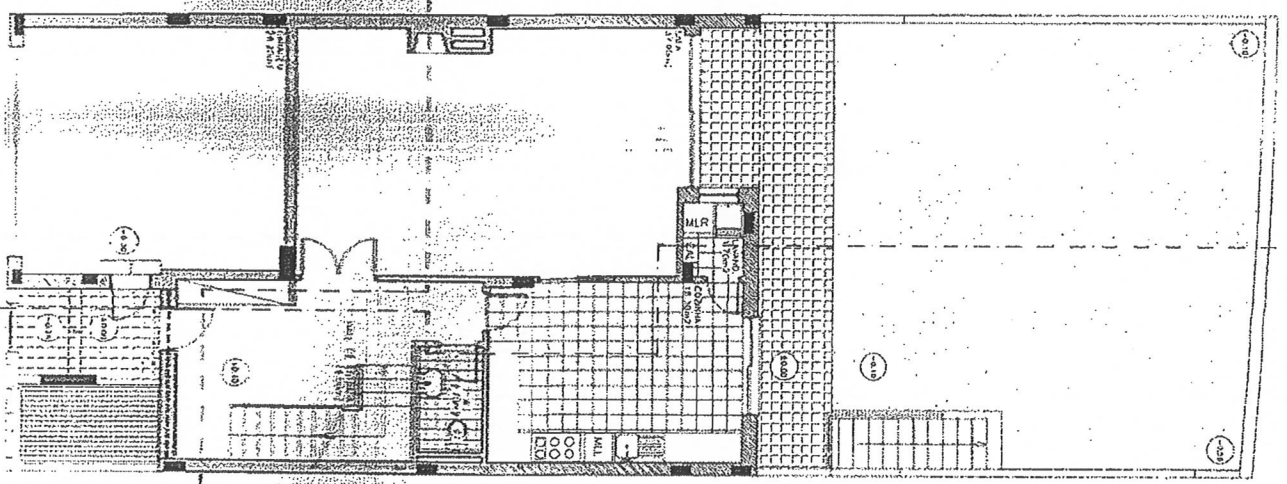

PLANTA DO 1.º ANDAR

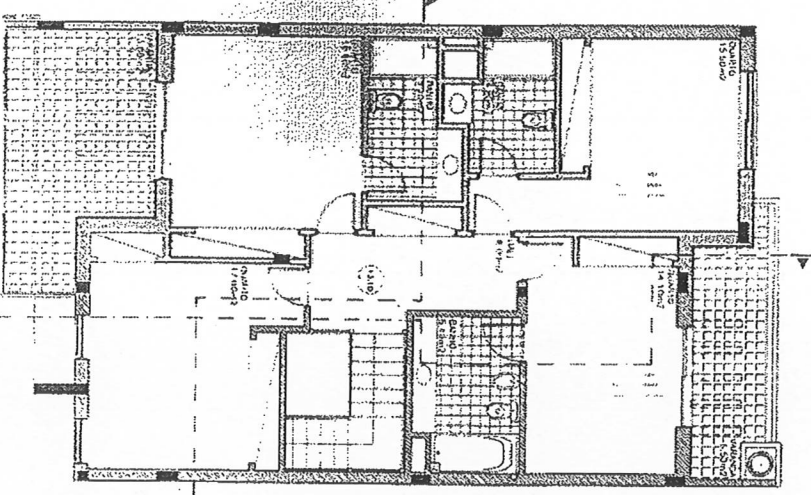


PLANTA DO 2.º ANDAR

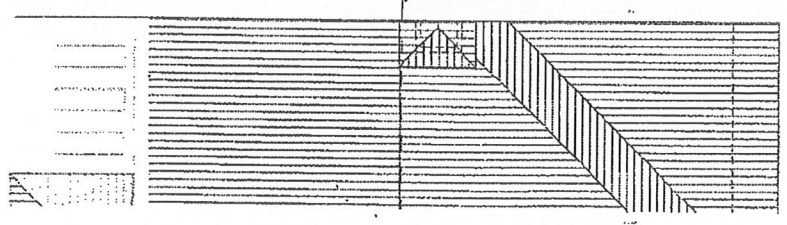

PLANTA DO 3.º ANDAR

LOTTEAMENTO QUINTA 104

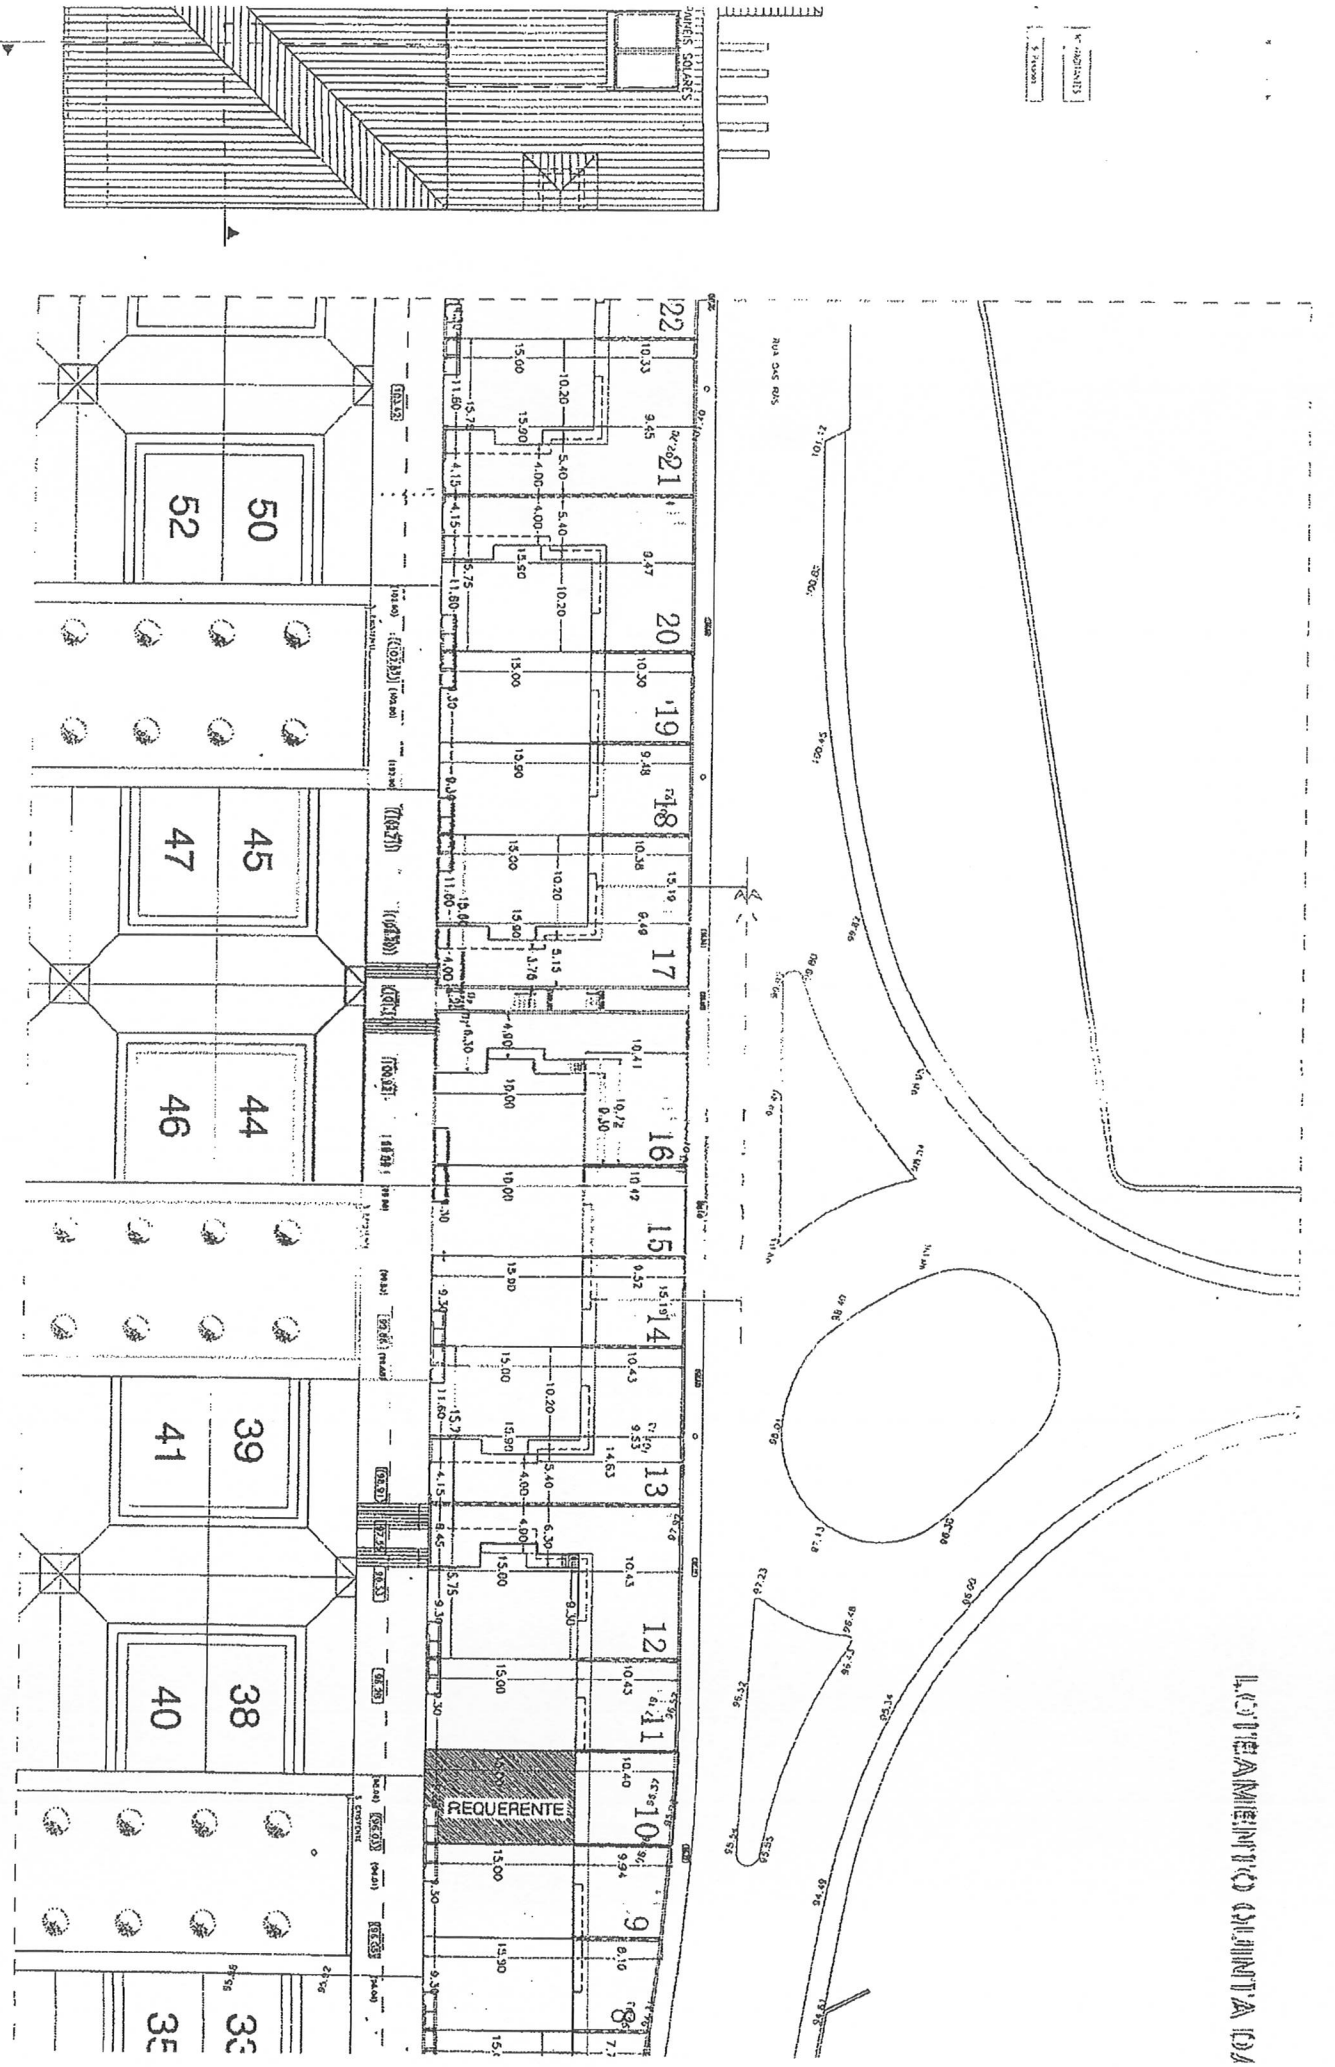

Escala: 1:100

PROYECTO: RUIBICO & FREITAS Lda
 LOTE 10 - LOTEAMENTO QUINTA D.S. P.S. \ SAO TIERSO
 MARINA UNIFAMILIAR - TIPO FINAC
 PLANTA DE IMPLANTACAO
 ARQUITECTURA
 JUNHO 2010
 1
 L.C.A.
 R